


1. 2 調査位置図



案内図 縮尺 1:25,000 ● 調査地
(国土地理院発行, 1/2.5万地形図「宇都宮東部」を使用)

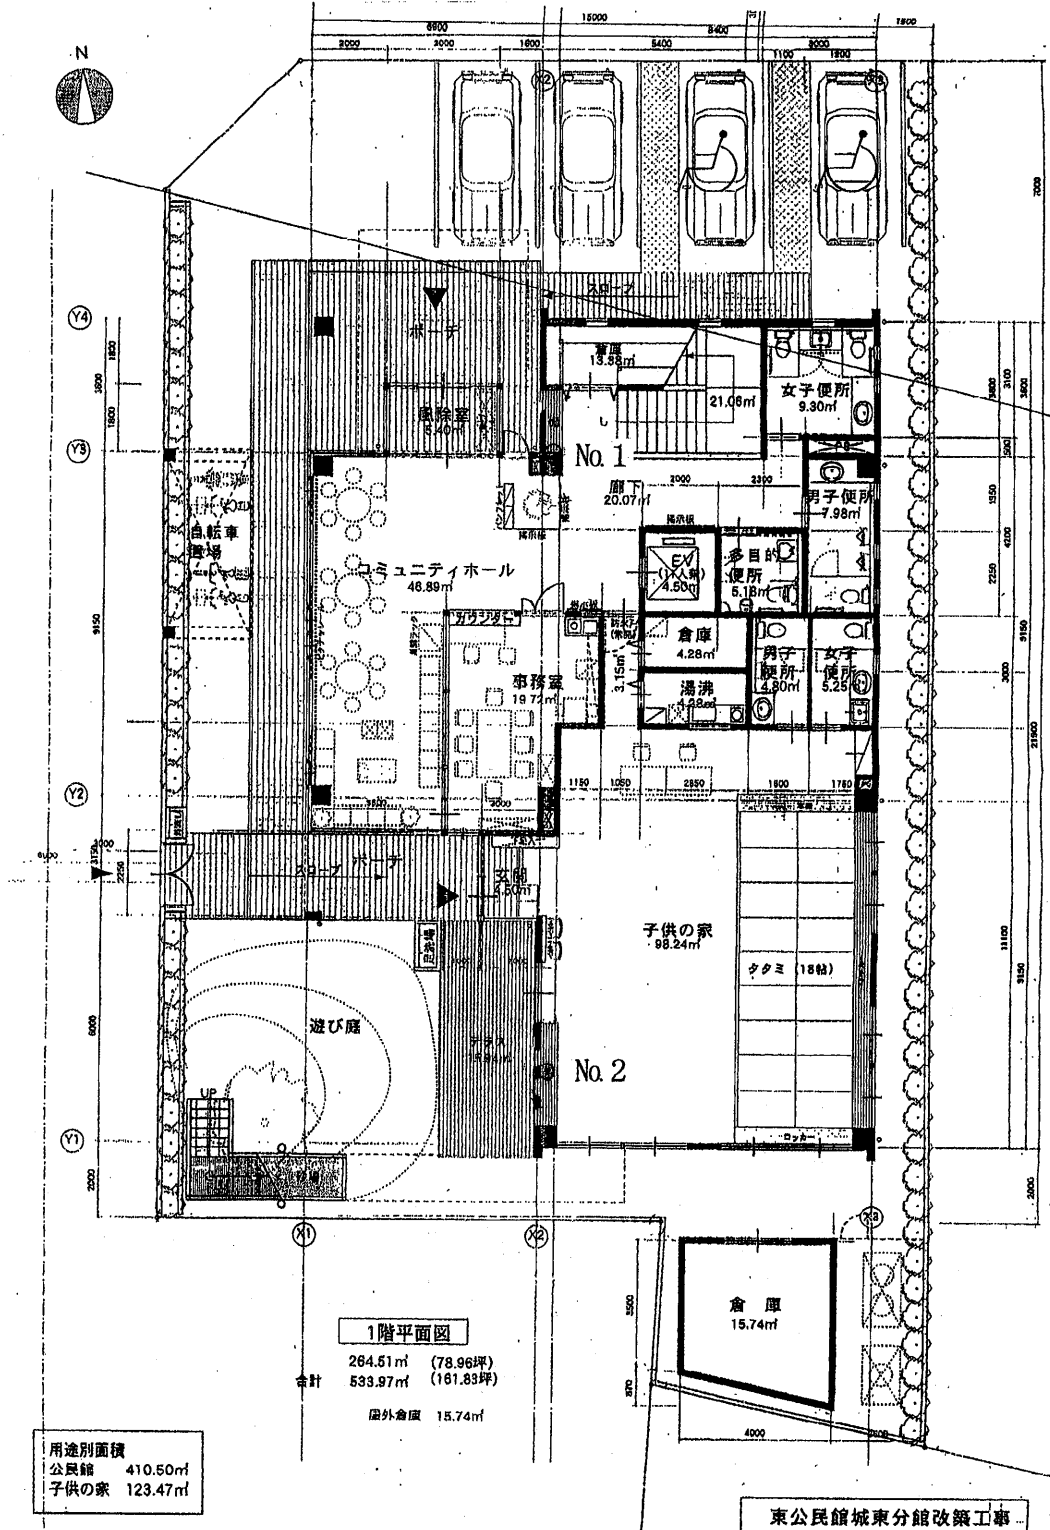

平面図 縮尺 1:200

