


計画平面図

S=1:500

都市計画道路3・3・105号 産業通り(陽東) 事業認可区間 延長 L=539.6m 幅員 W=25.0m~34.5m



事業年度	平成	年度
工事名	都市計画道路3・3・105号 産業通り(陽東)	
路線名	都市計画道路3・3・105号 産業通り(陽東)	
工事箇所	宇都宮市陽東1丁目ほか3町	
事業地を表示する図面	縮尺	S=1:500
図面番号	業中之	