
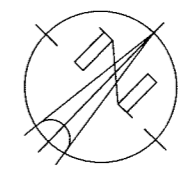


配置図 (S=1/400)

○ 現況高
□ 計画高

工事名称	(仮称) 大谷観光周遊拠点施設新築工事		承認印
図面名称/縮尺	配置図 (S=1/400)	図面番号	A-09
設計年月日	令和 3 年 10 月		
設計者	一級建築士 (第 143657 号) 寺山道雄		
宇都宮市			



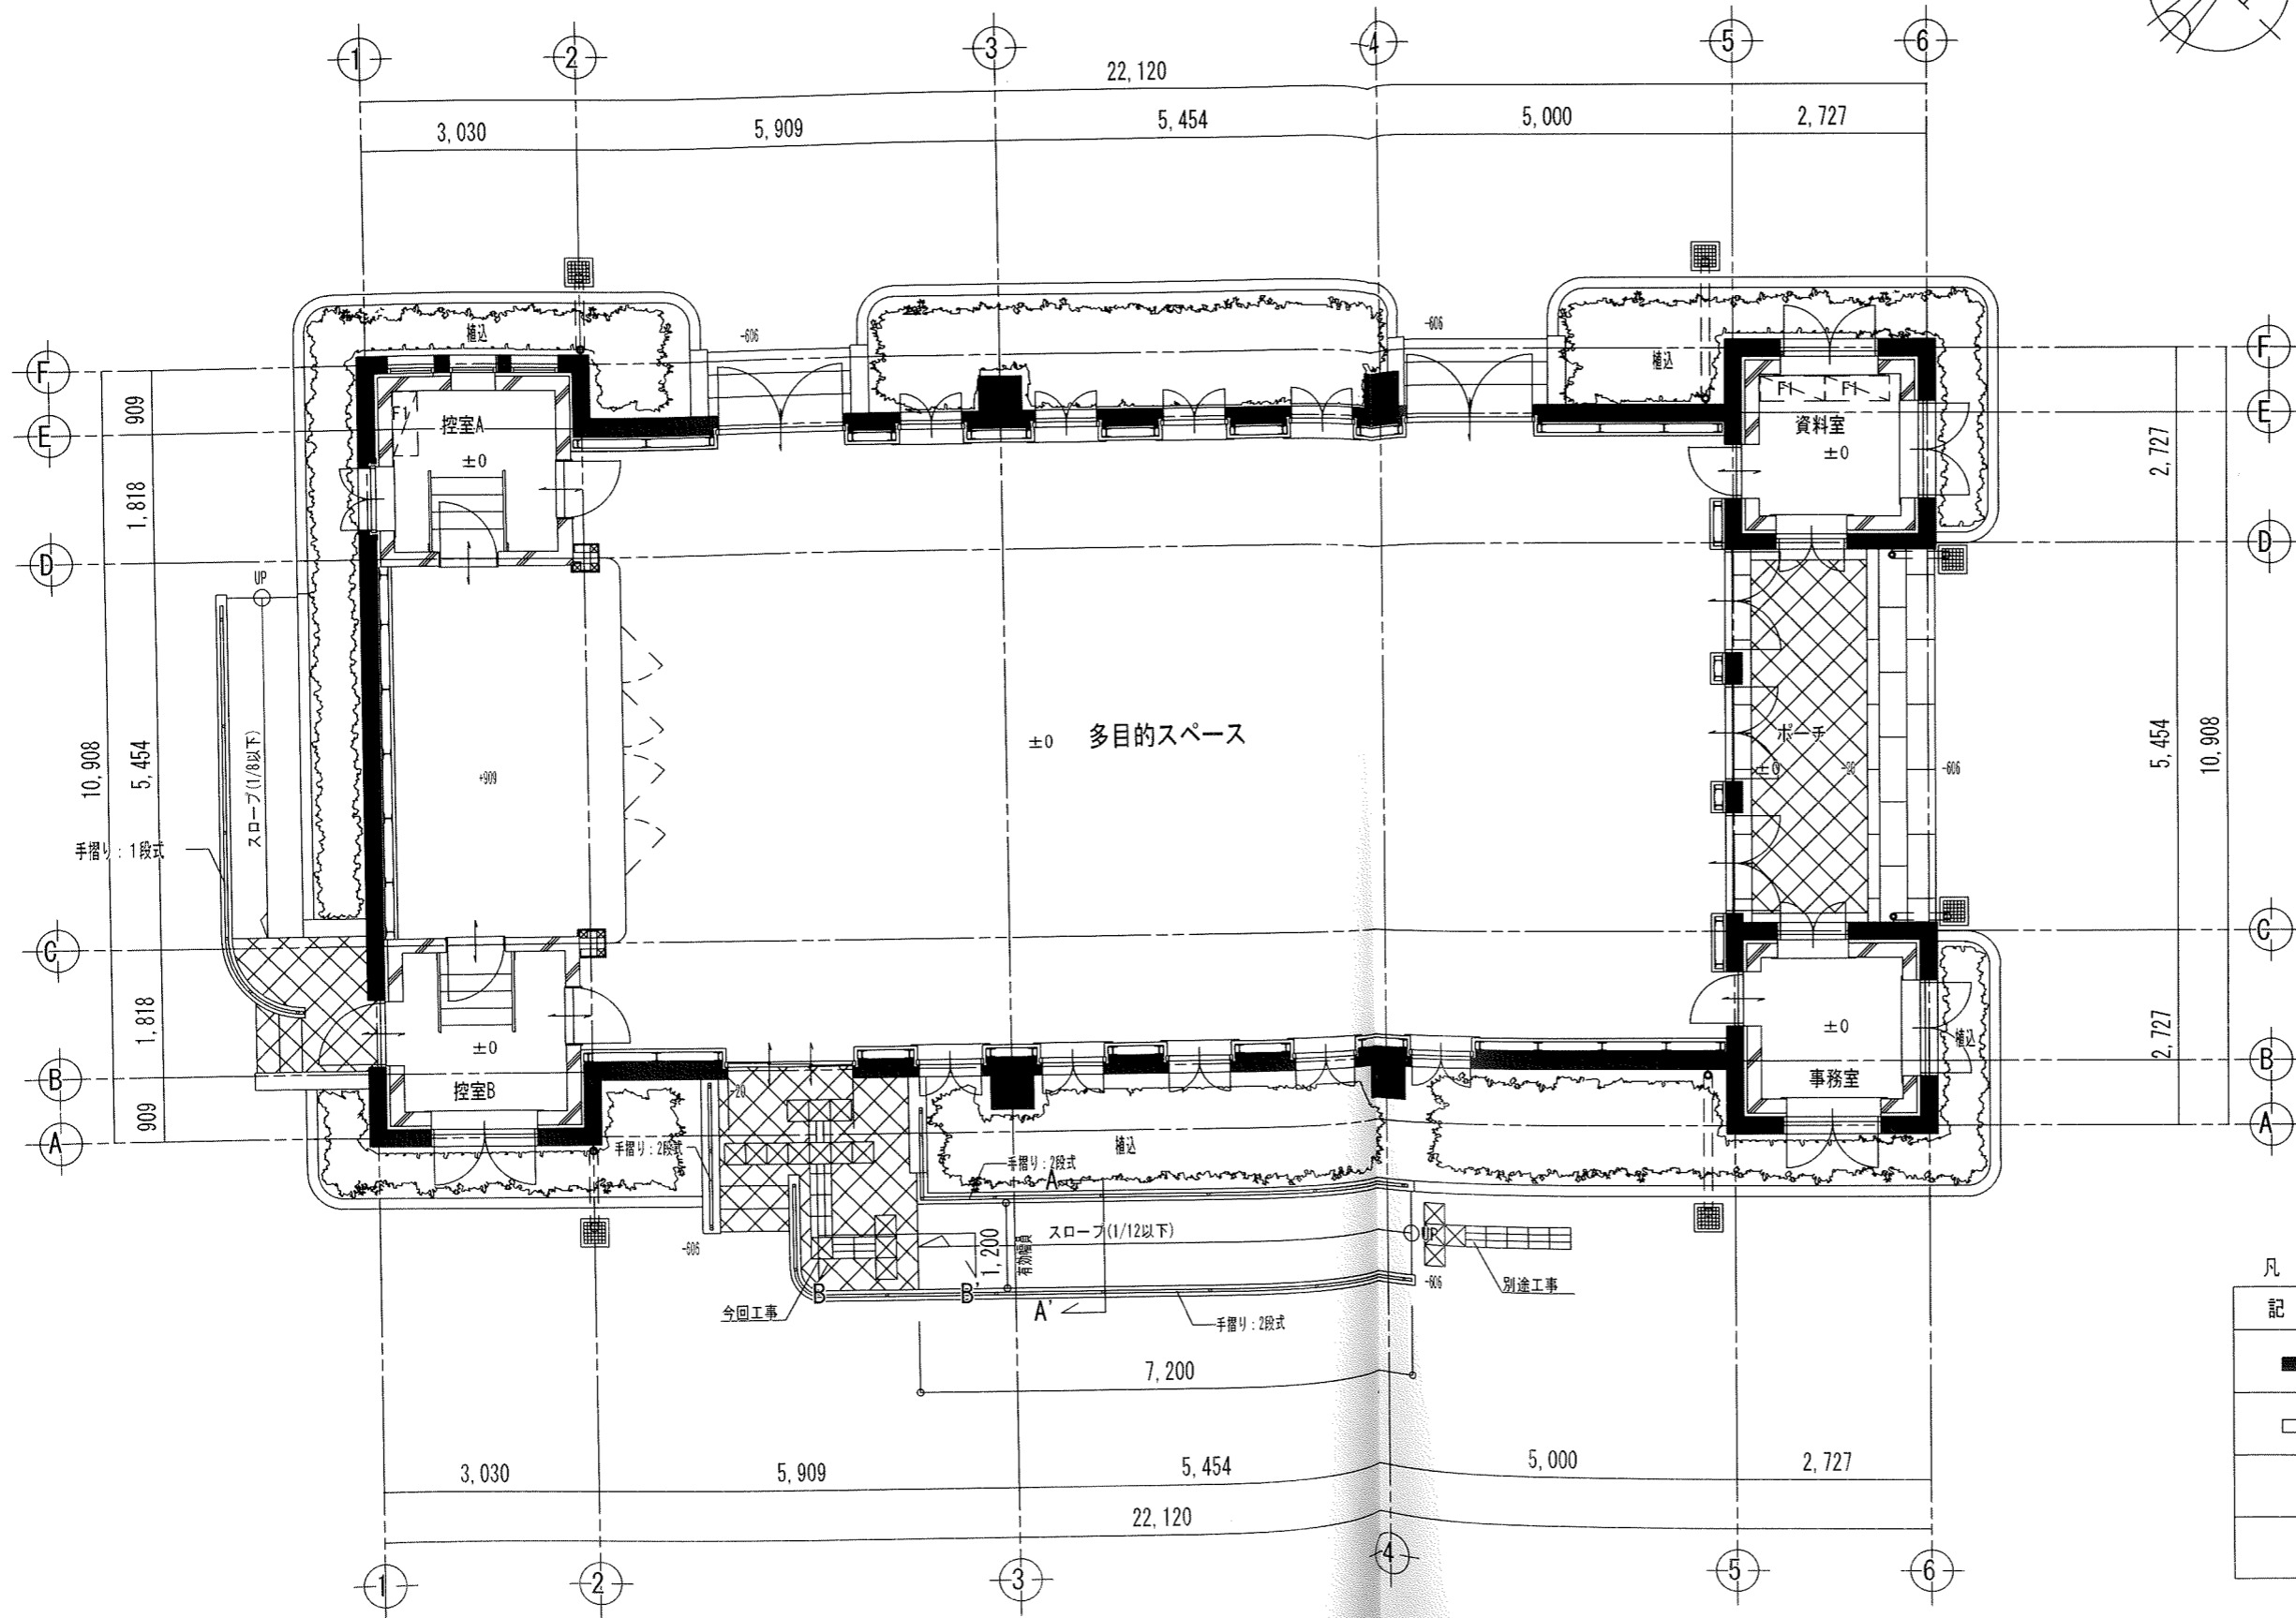


凡例

記号	内容
■	大谷石積
□	RC躯体
⊥	H-125 × 125

平面図 (S=1/100)

工事名称	(仮称) 大谷観光周遊拠点施設新築工事	承認印
図面名称/縮尺	公会堂平面図 (S=1/100)	図面番号
設計年月日	令和 3 年 10 月	公 A-13
設計者	一級建築士 (第143657号) 寺山 道雄	
宇 都 宮 市		

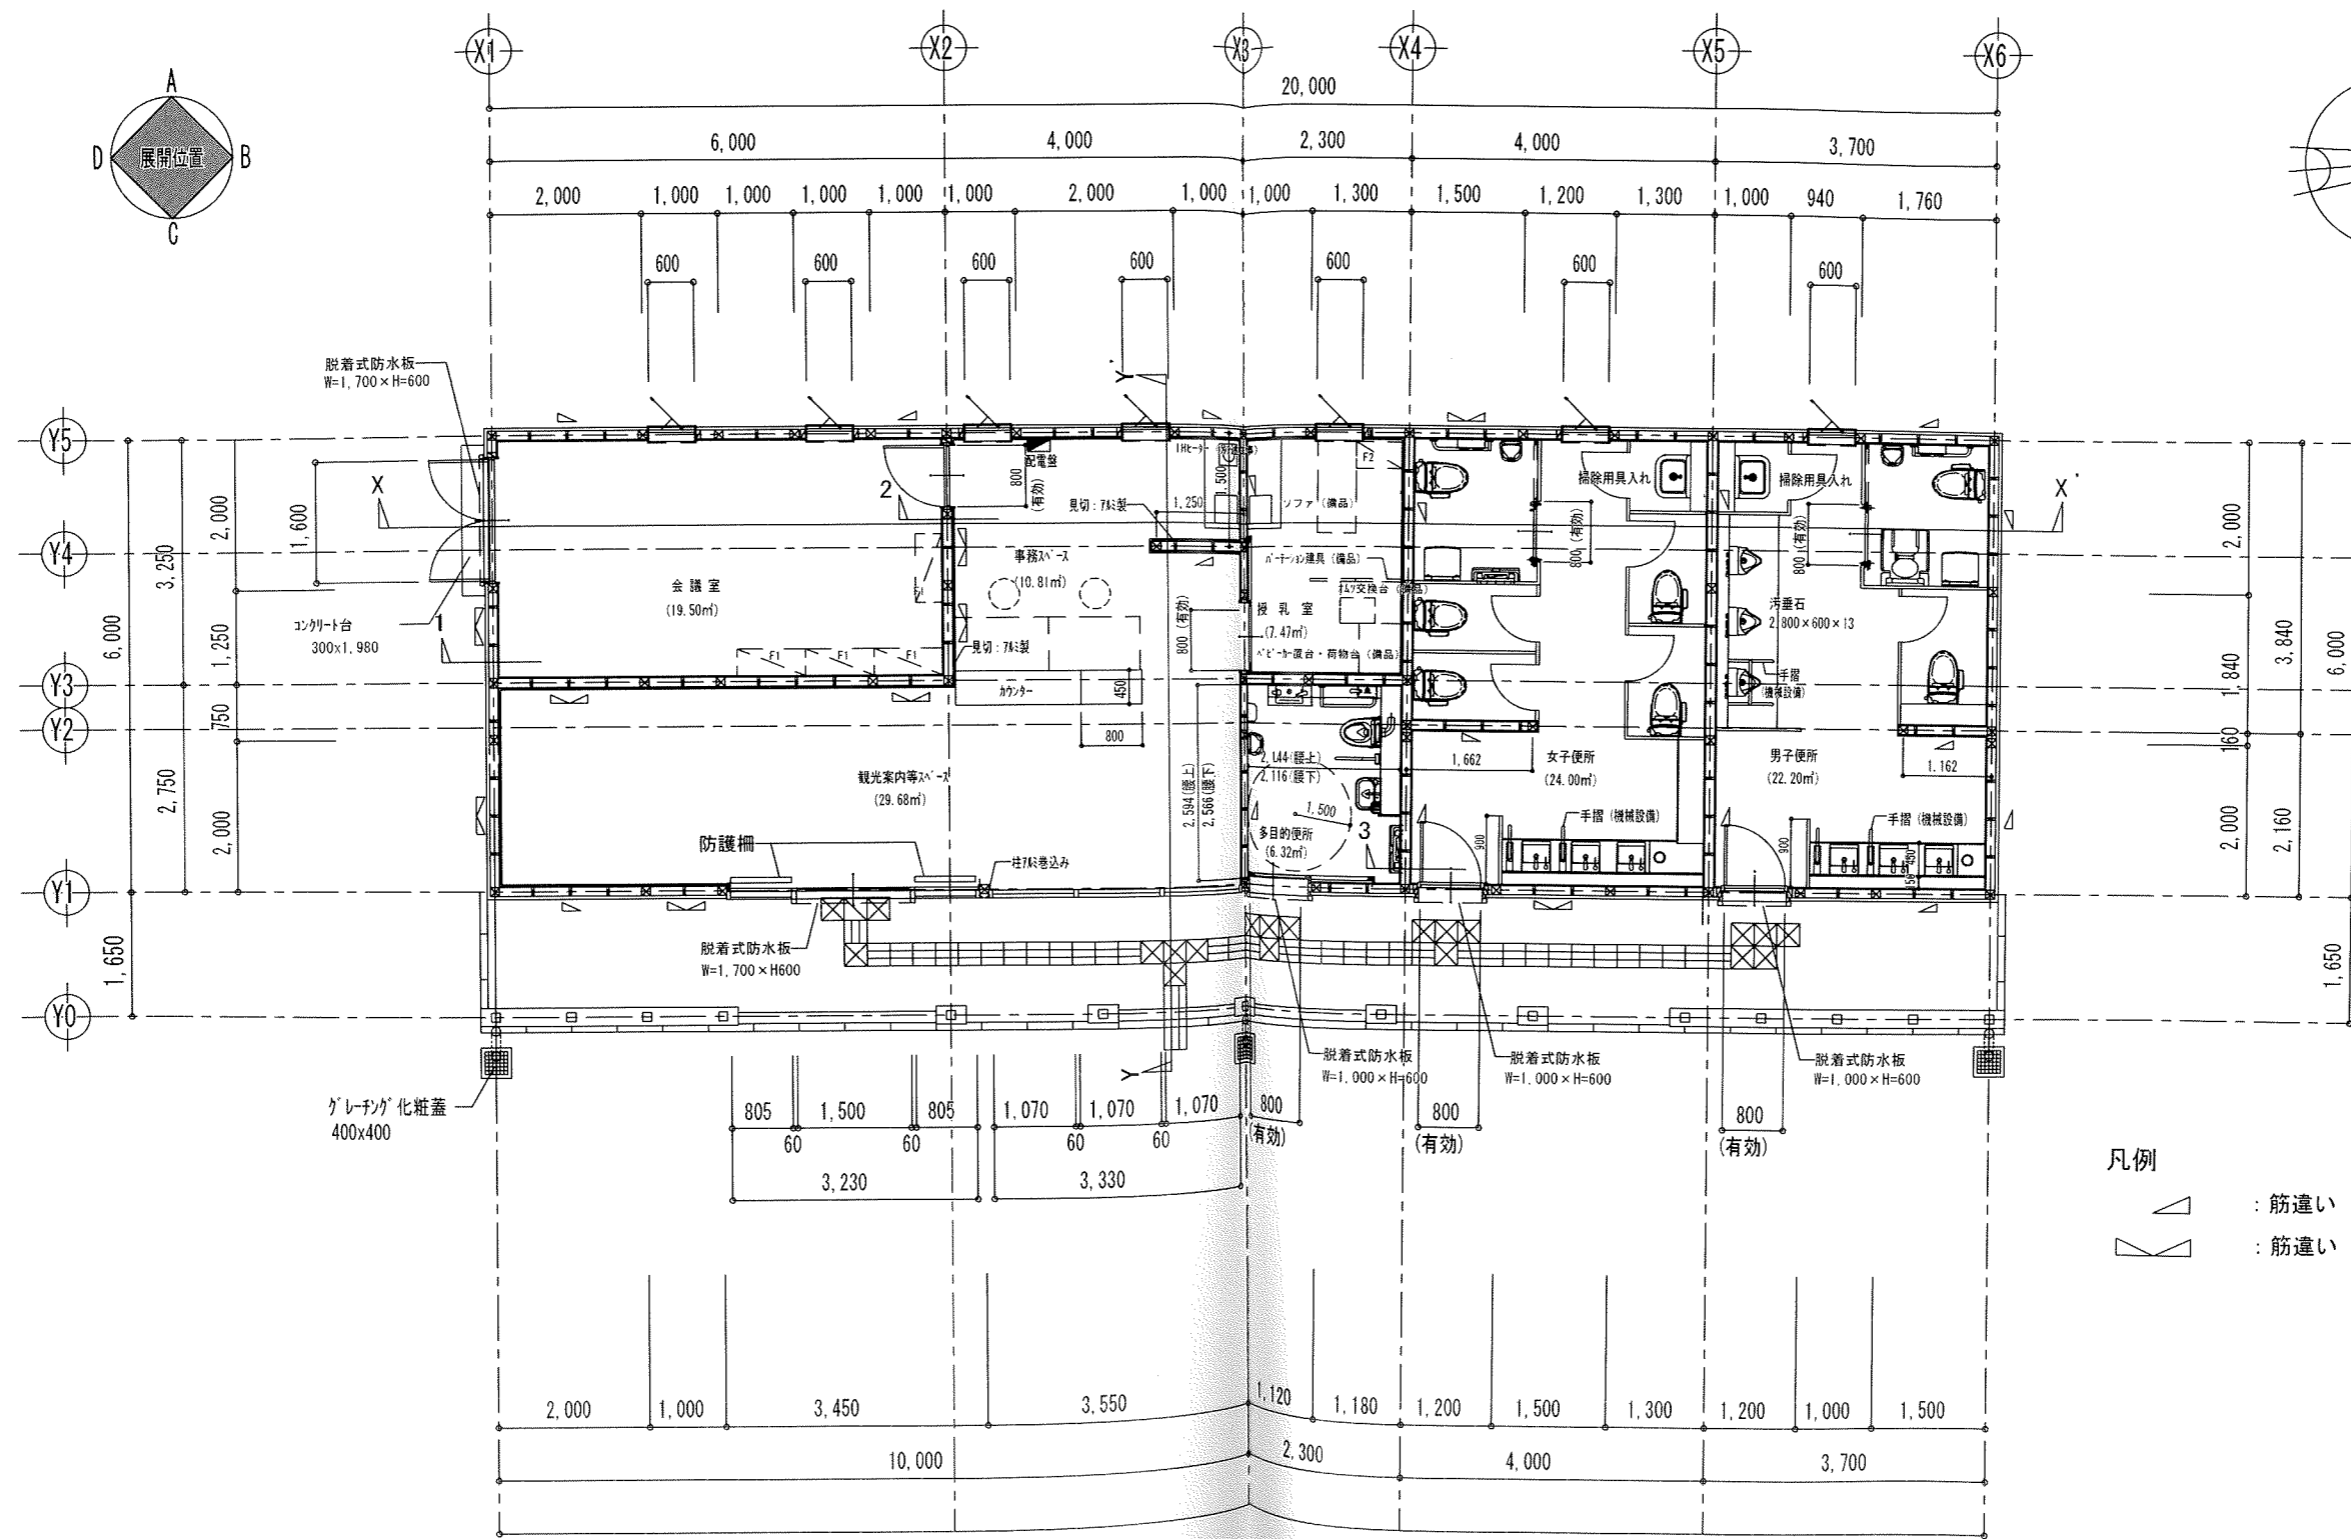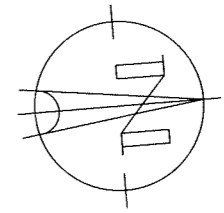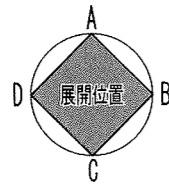

- 凡例
- : 筋違い 90×45
 - : 筋違い 90×45 (フック)

平面図 S = 1:100

工事名称	(仮称)大谷観光周遊拠点施設新築工事	承認印
図面名称/縮尺	ビジターセンター平面図 (S=1/100)	図面番号
設計年月日	令和 3 年 10 月	ピ A-13
設計者	一級建築士 (第143657号) 寺山 道雄	
宇 都 宮 市		