



宇都宮競輪場選手宿舍整備事業

参考資料集

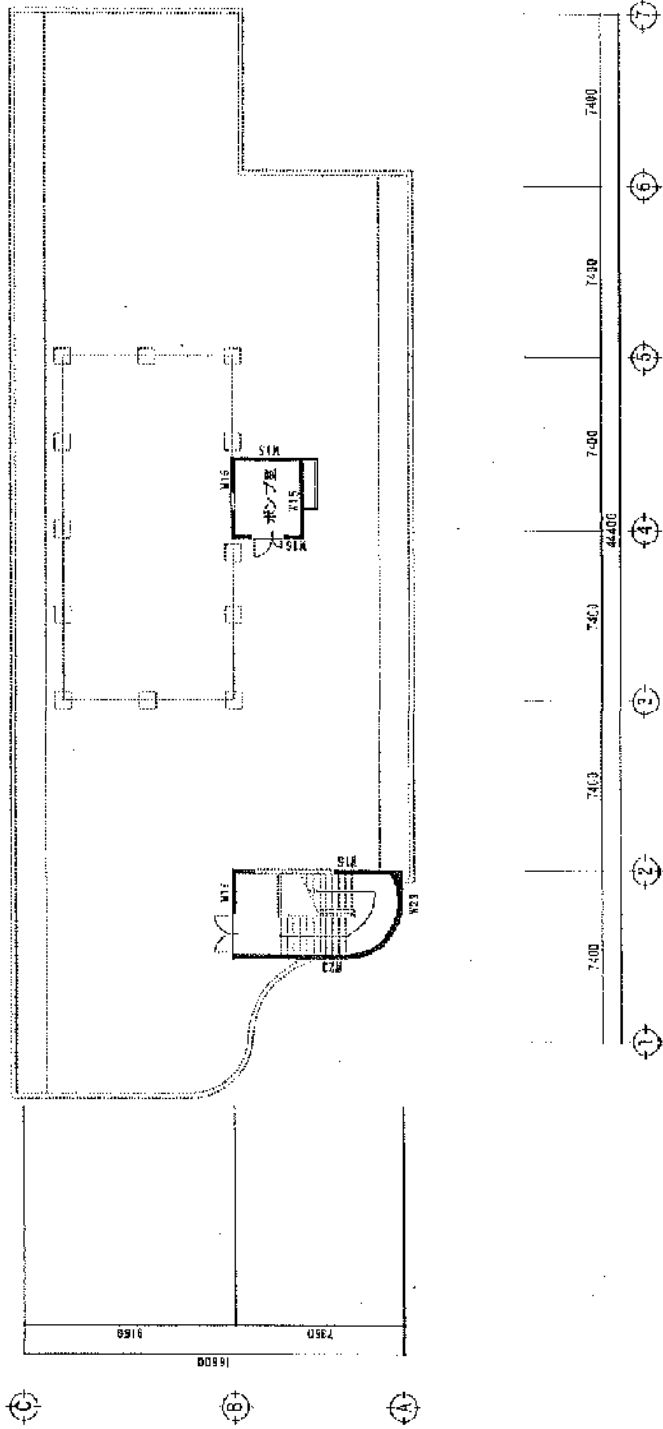


R階平面図


耐力壁	標準壁	R C壁	C 壁
木造壁	R C壁	ALC 壁	

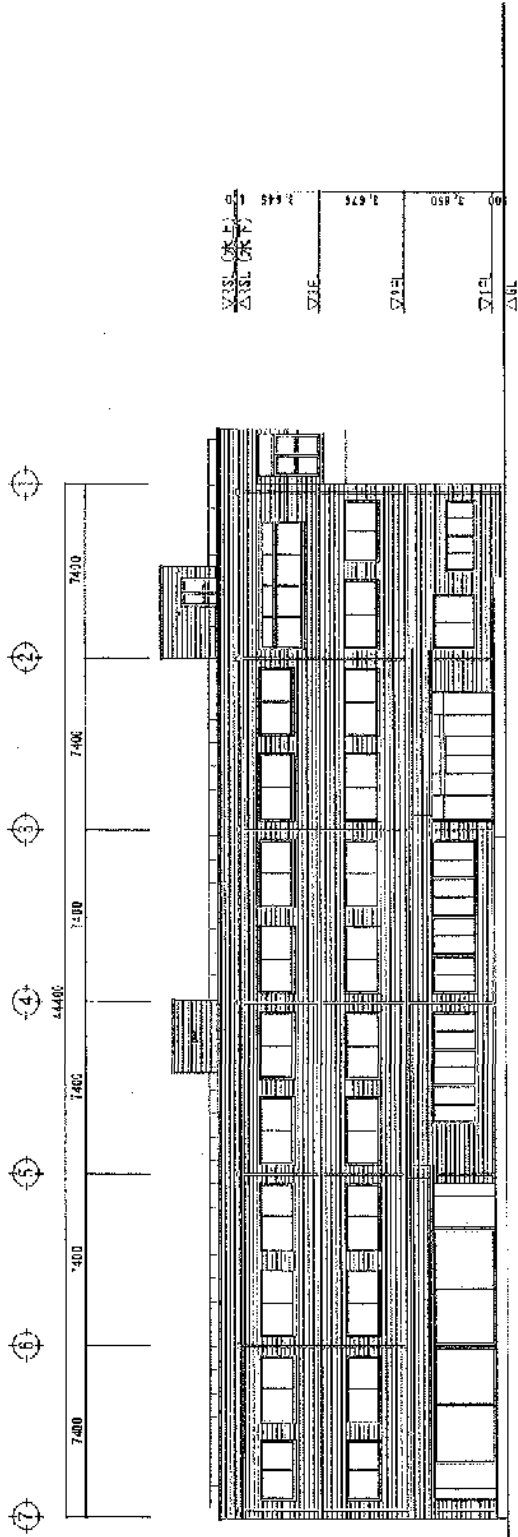


東側立面図

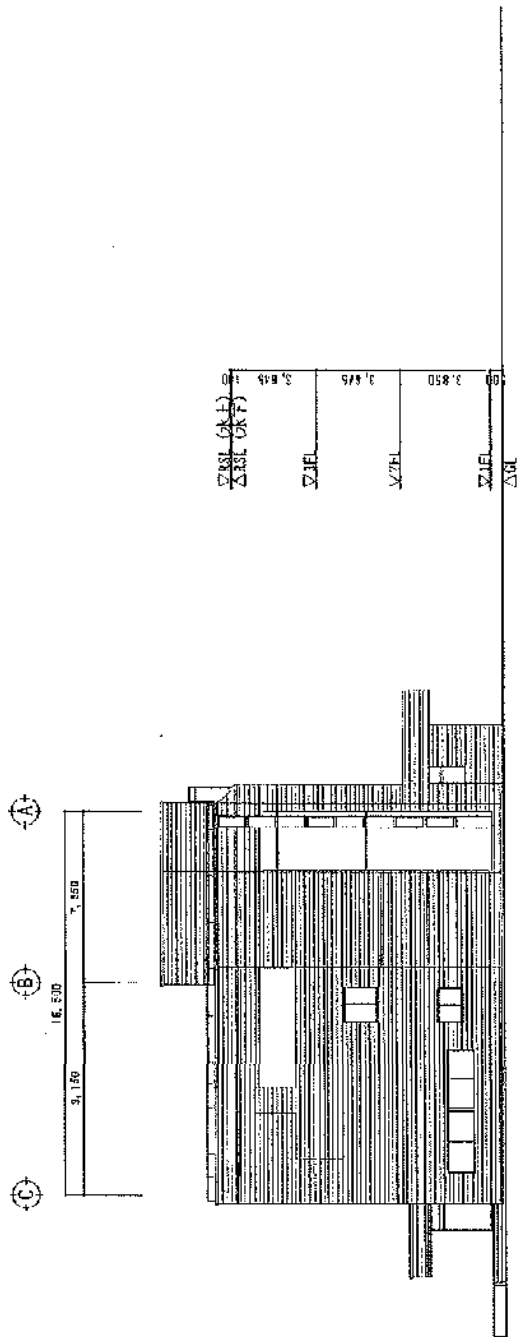

北側立面図

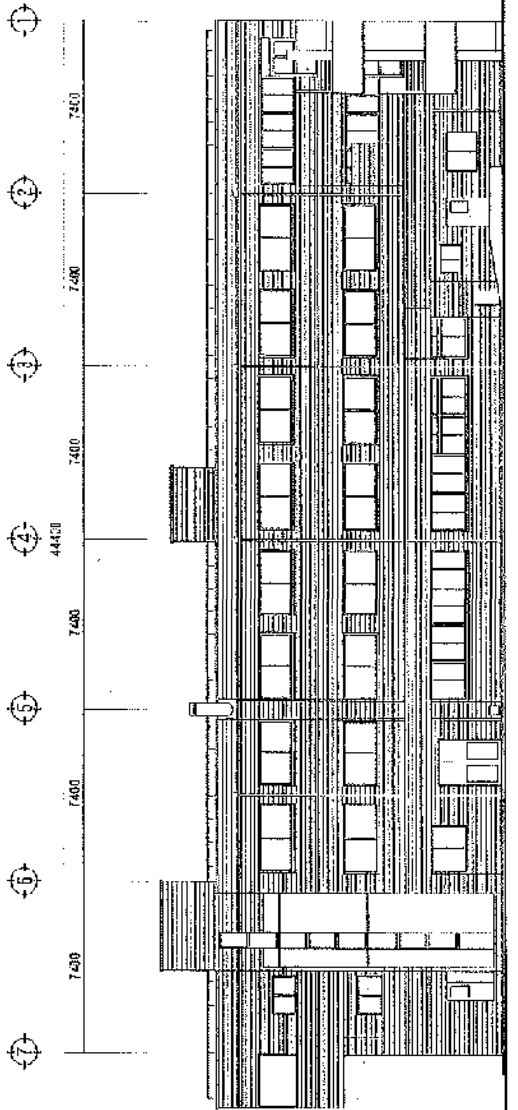



正面立面图

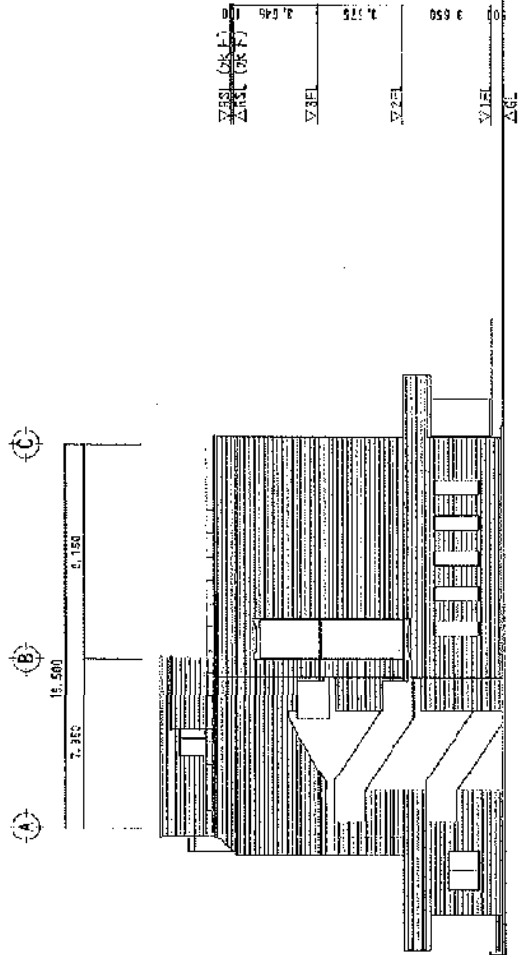

左侧立面图

棟名	建築面積	床面積	室数	人数
建物①	820㎡	2,153㎡	32室	64人
1階	—	755㎡	—	—
2階	—	671㎡	17室	34人
3階	—	691㎡	15室	30人
R階	—	36㎡	—	—
建物②	407㎡	1,514㎡	54室	54人
1階	—	395㎡	—	—
2階	—	373㎡	19室	18人
3階	—	373㎡	19室	18人
4階	—	373㎡	18室	18人
連絡通路	46㎡	—	—	—
渡廊下	78㎡	78㎡	—	—
合計	1,351㎡	3,745㎡	86室	118人

敷地面積：4,242㎡ (CAD計測による)

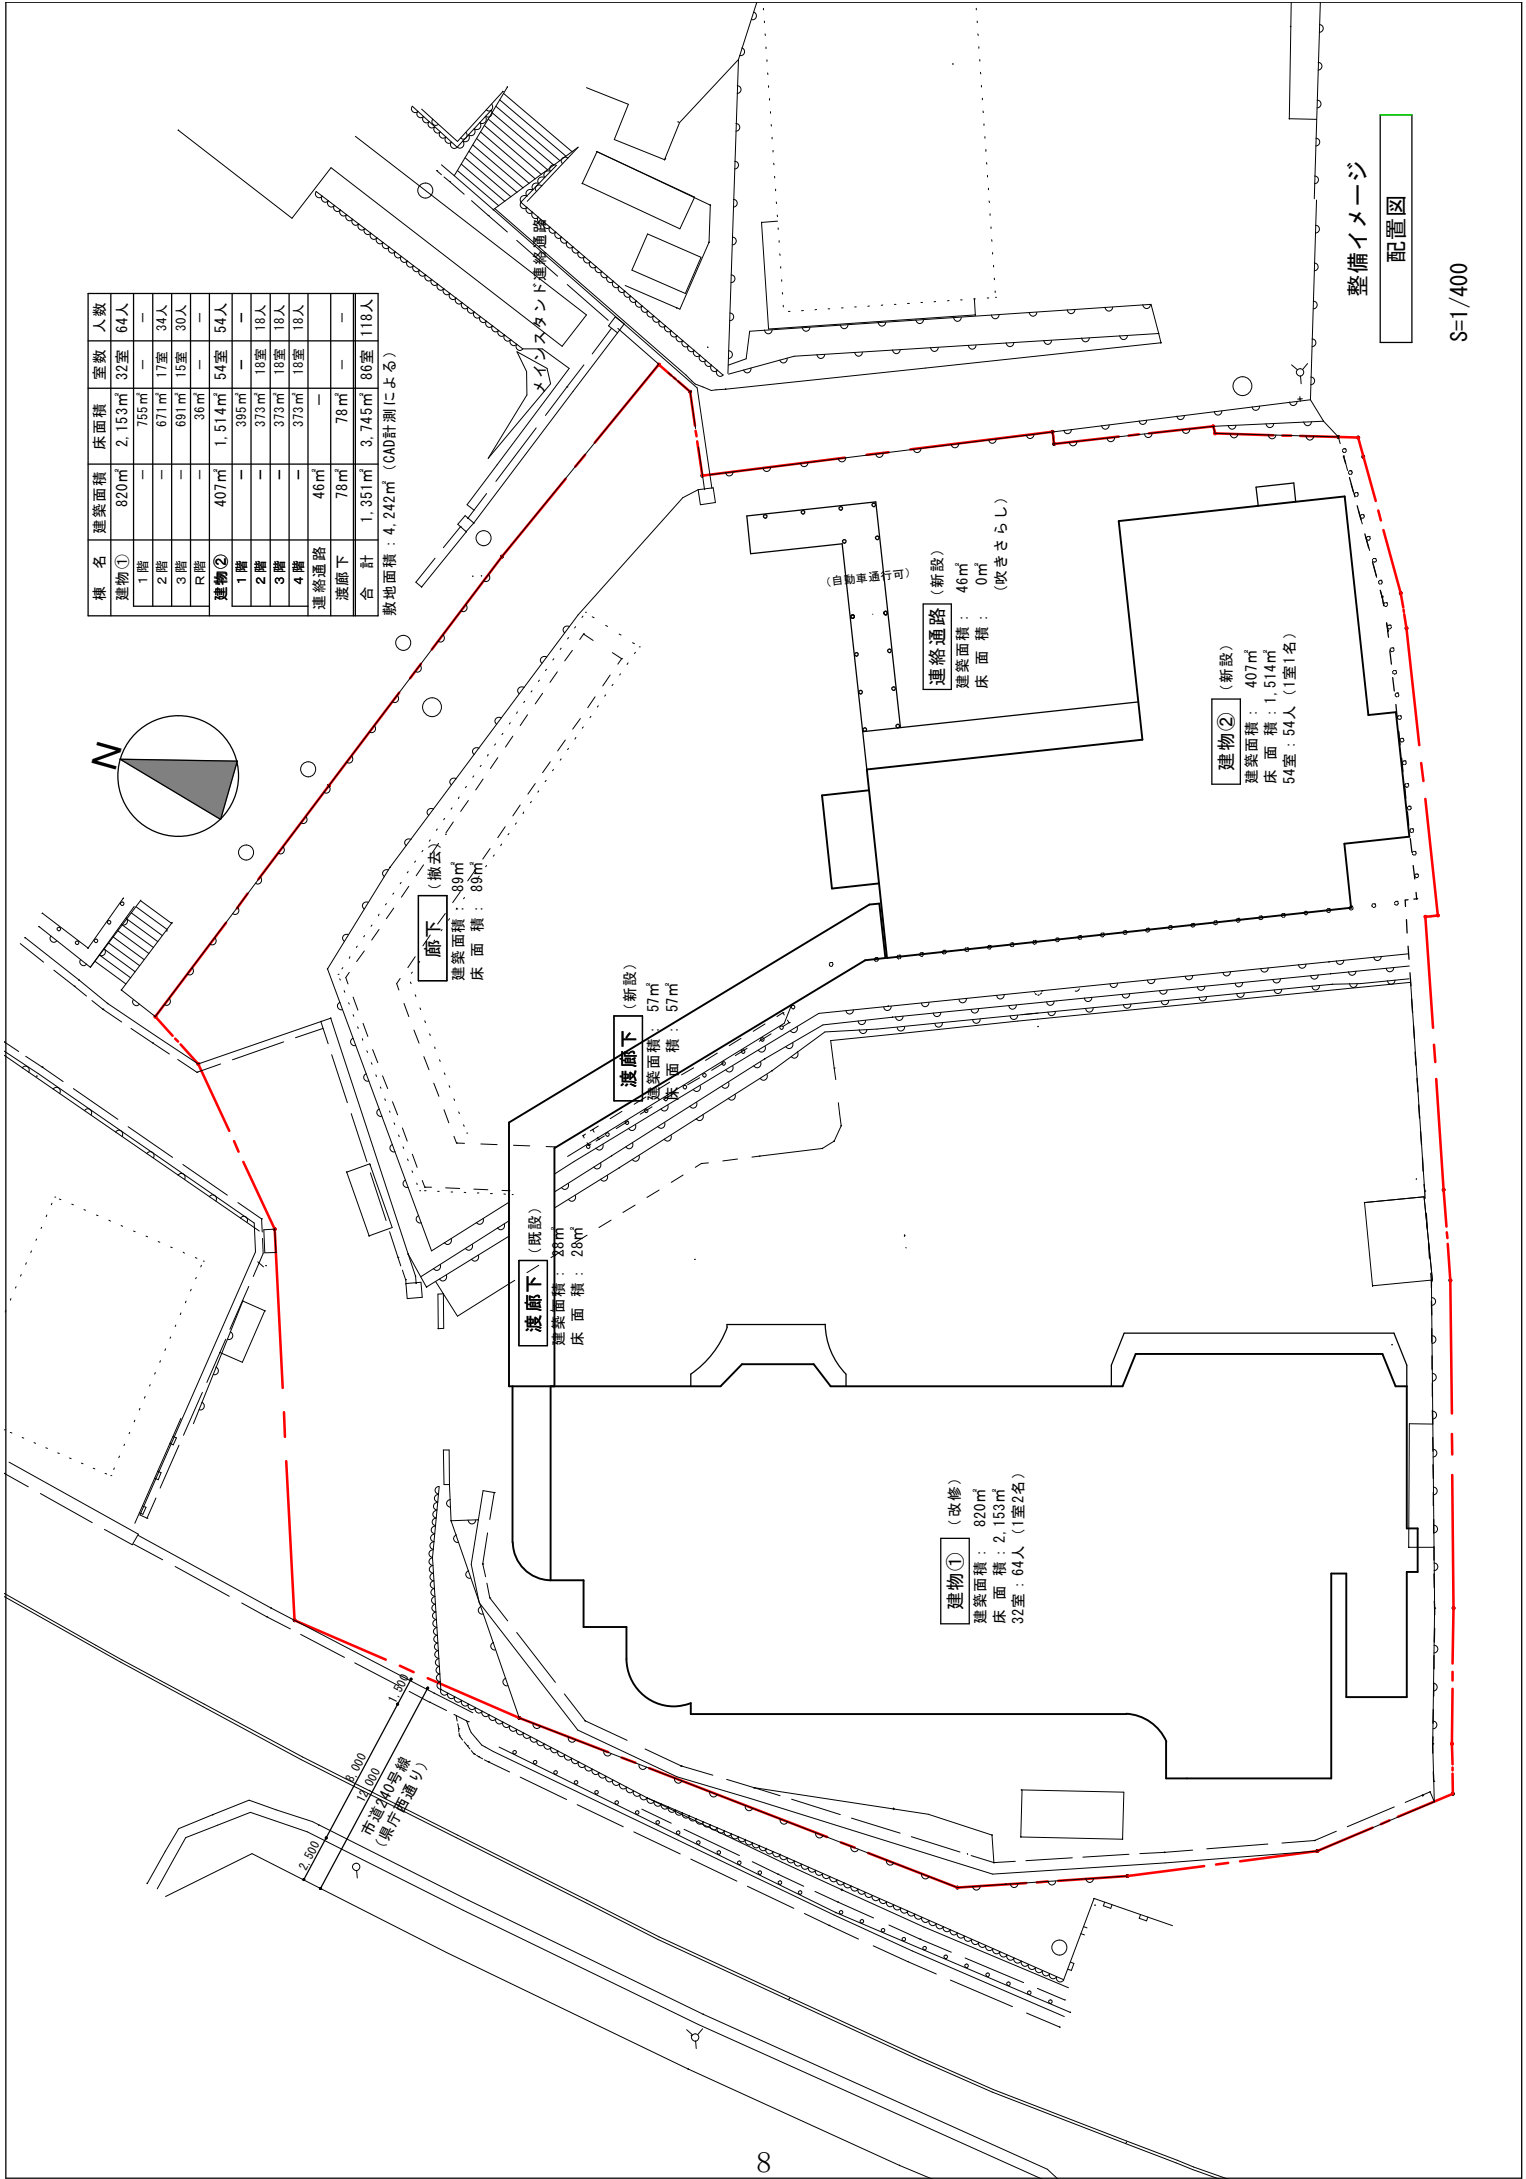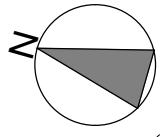

廊下 (撤去)
建築面積：89㎡
床面積：89㎡

渡廊下 (既設)
建築面積：28㎡
床面積：28㎡

渡廊下 (新設)
建築面積：57㎡
床面積：57㎡


連絡通路 (新設)
建築面積：46㎡
床面積：0㎡
(吹きさらし)

建物② (新設)
建築面積：407㎡
床面積：1,514㎡
54室：54人 (1室1名)

建物① (改修)
建築面積：820㎡
床面積：2,153㎡
32室：64人 (1室2名)


整備イメージ

配置図

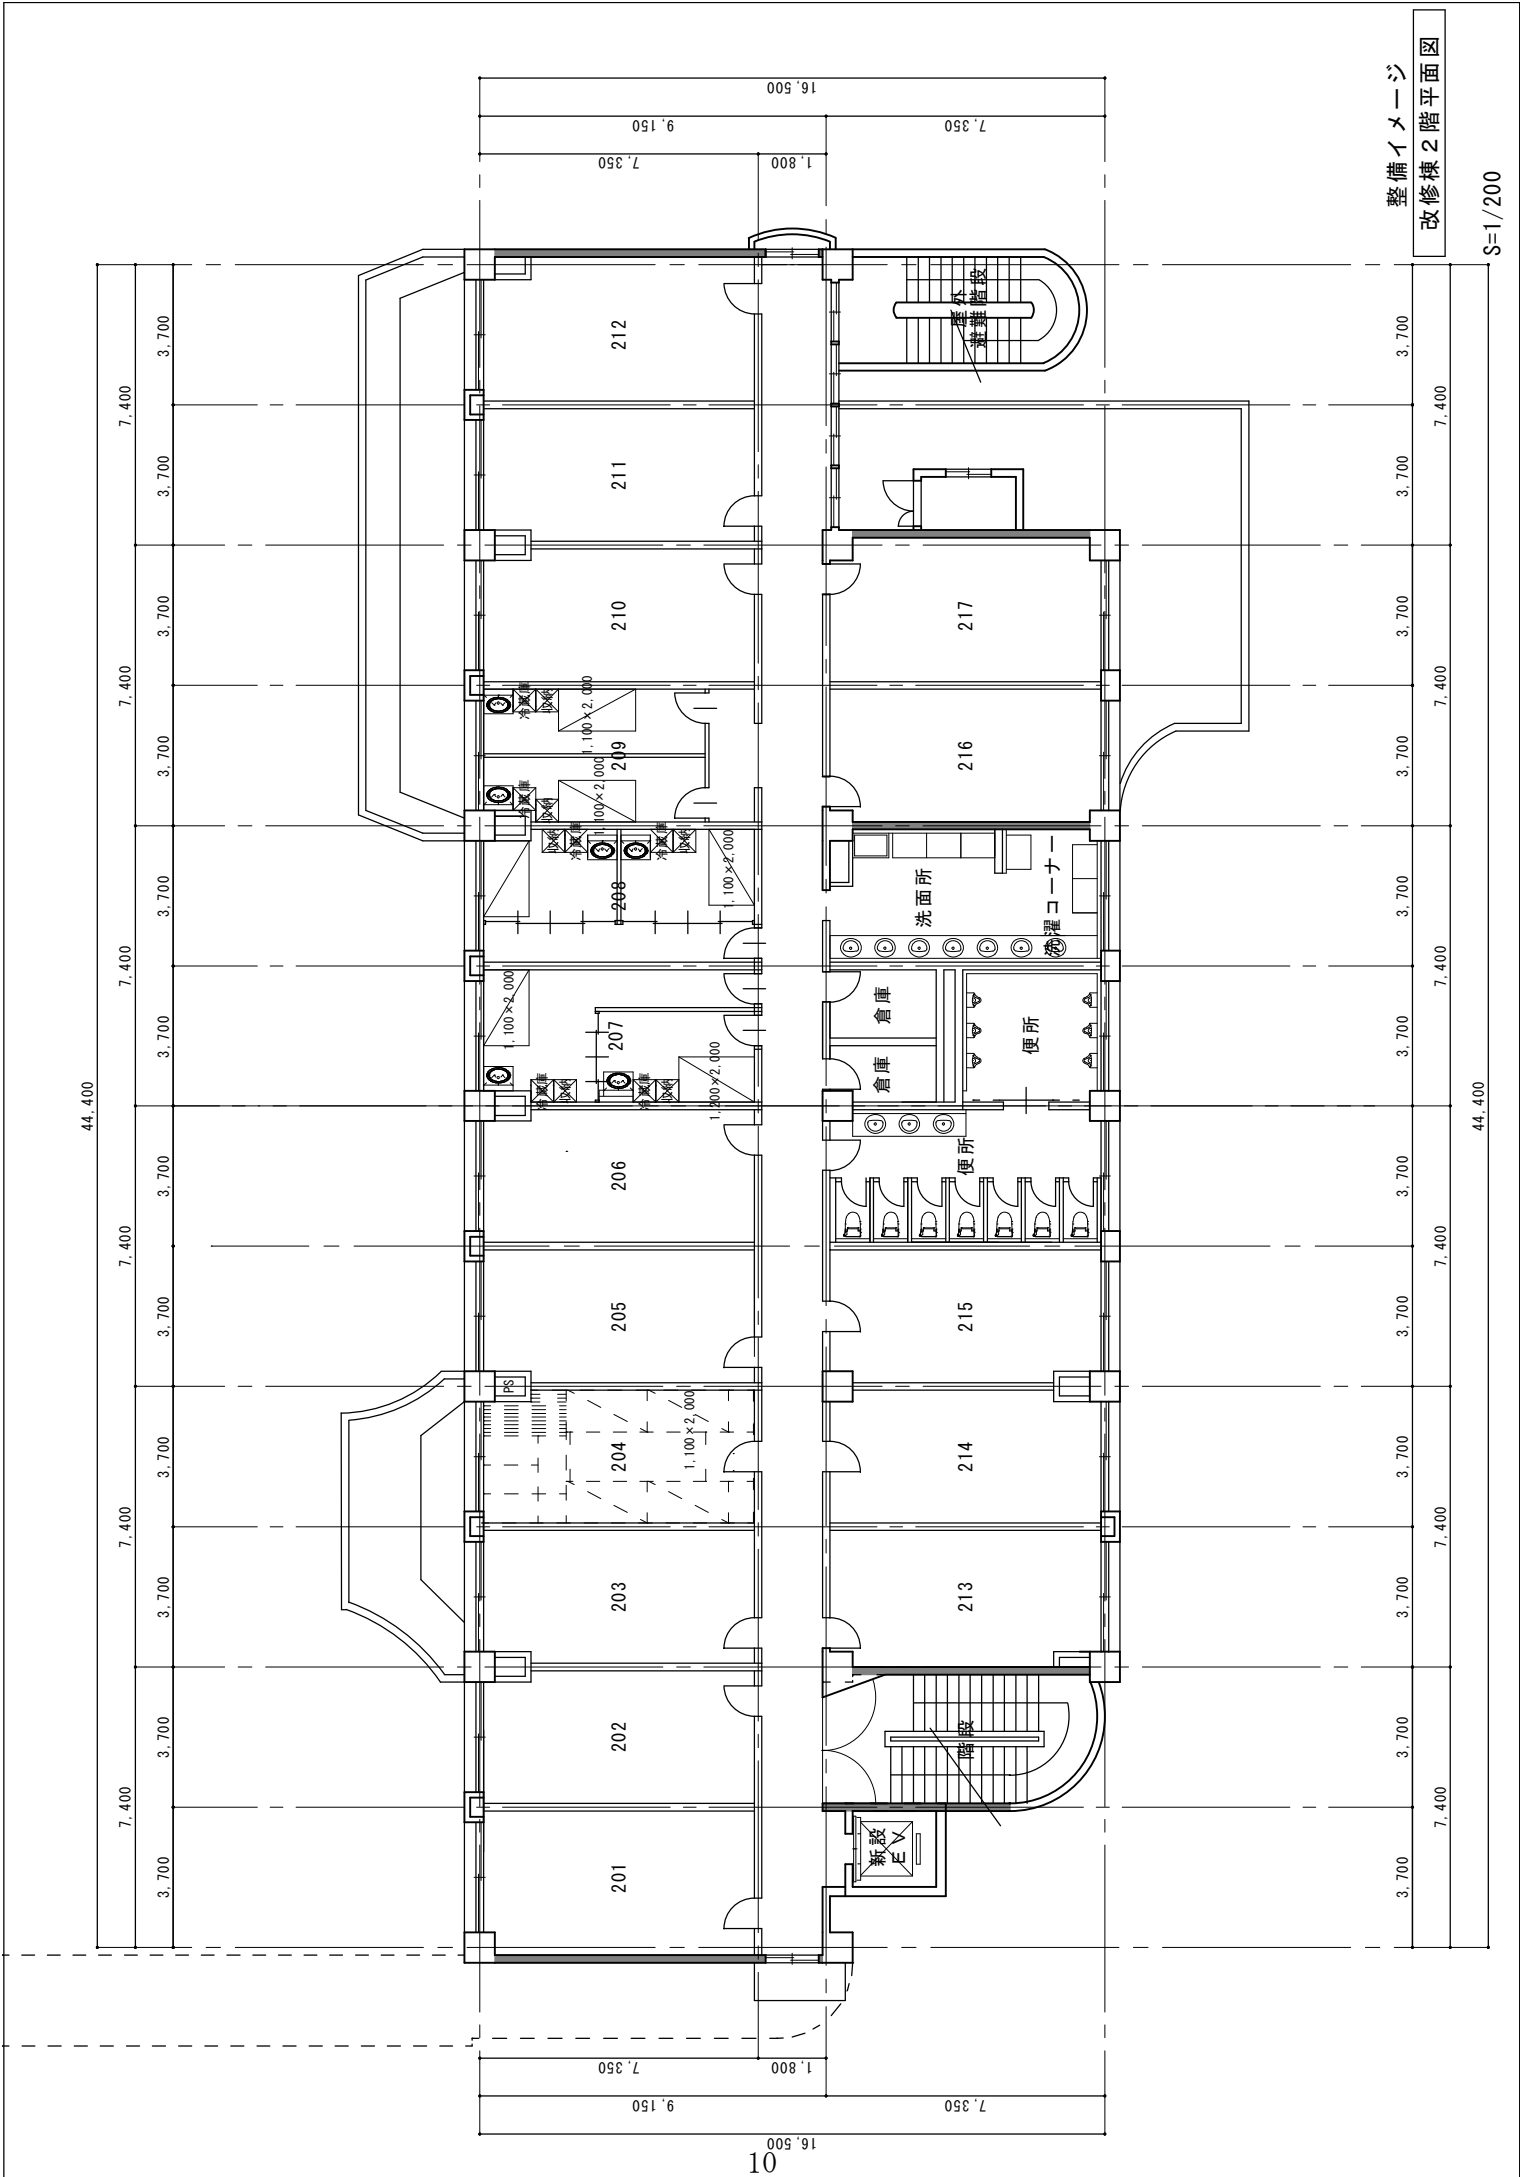


整備イメージ
改修棟2階平面図

S=1/200

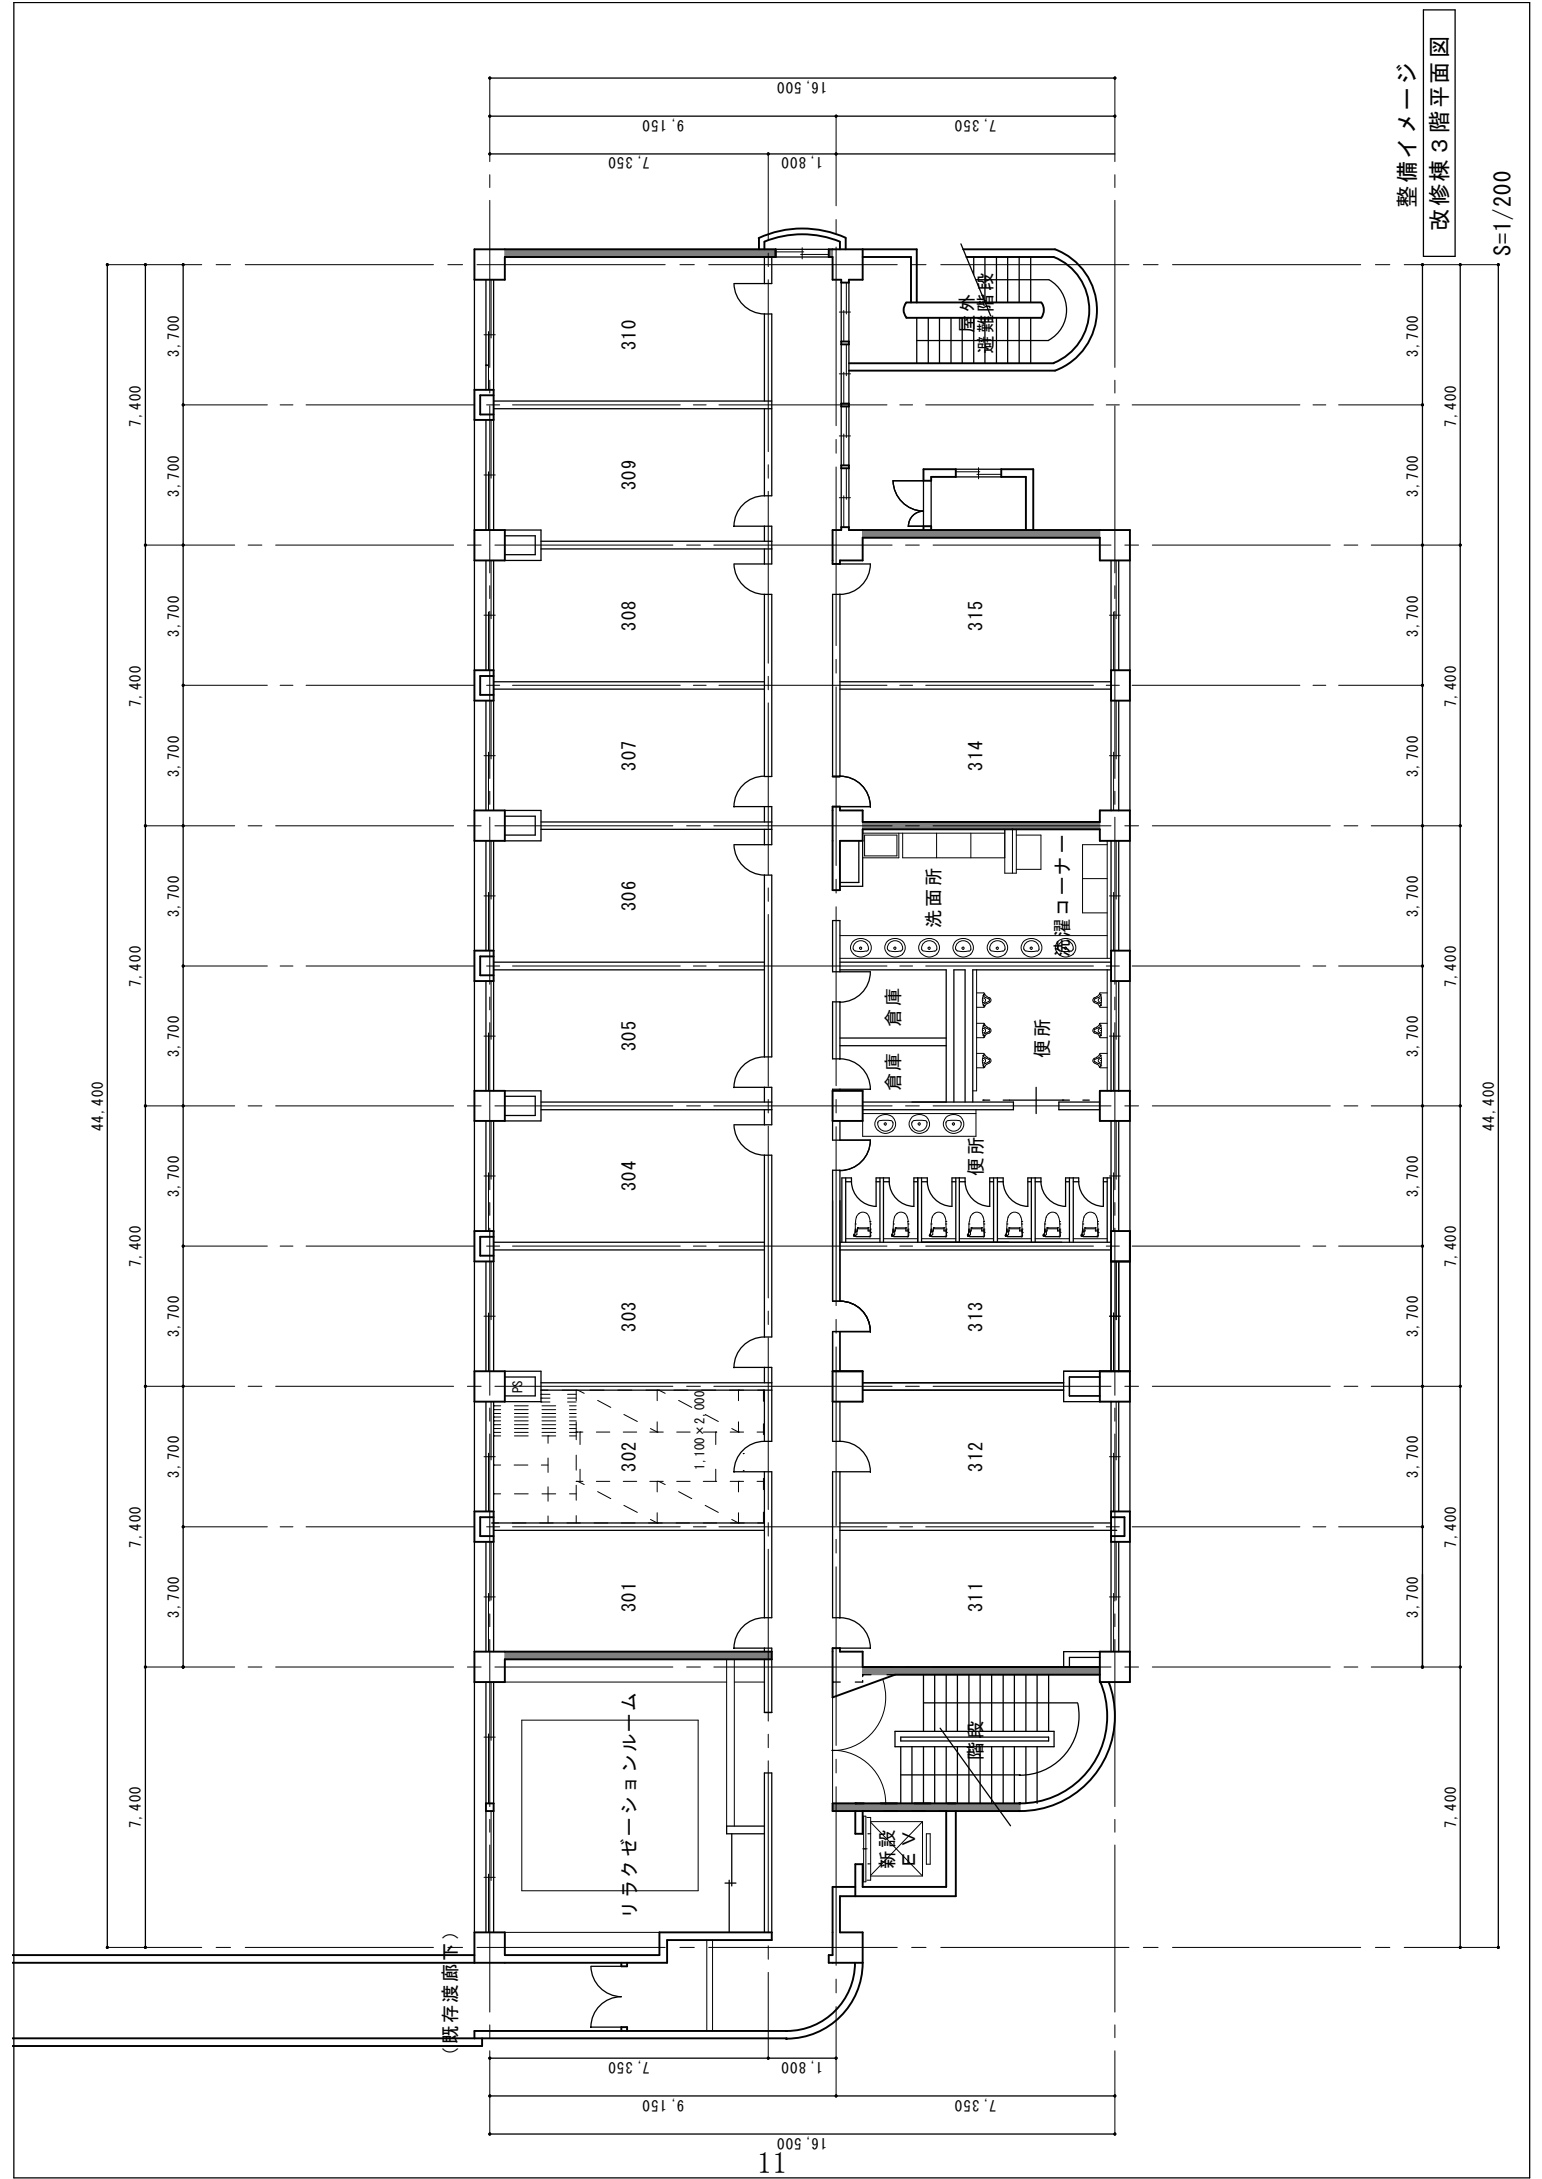

整備イメージ
改修棟3階平面図

S=1/200

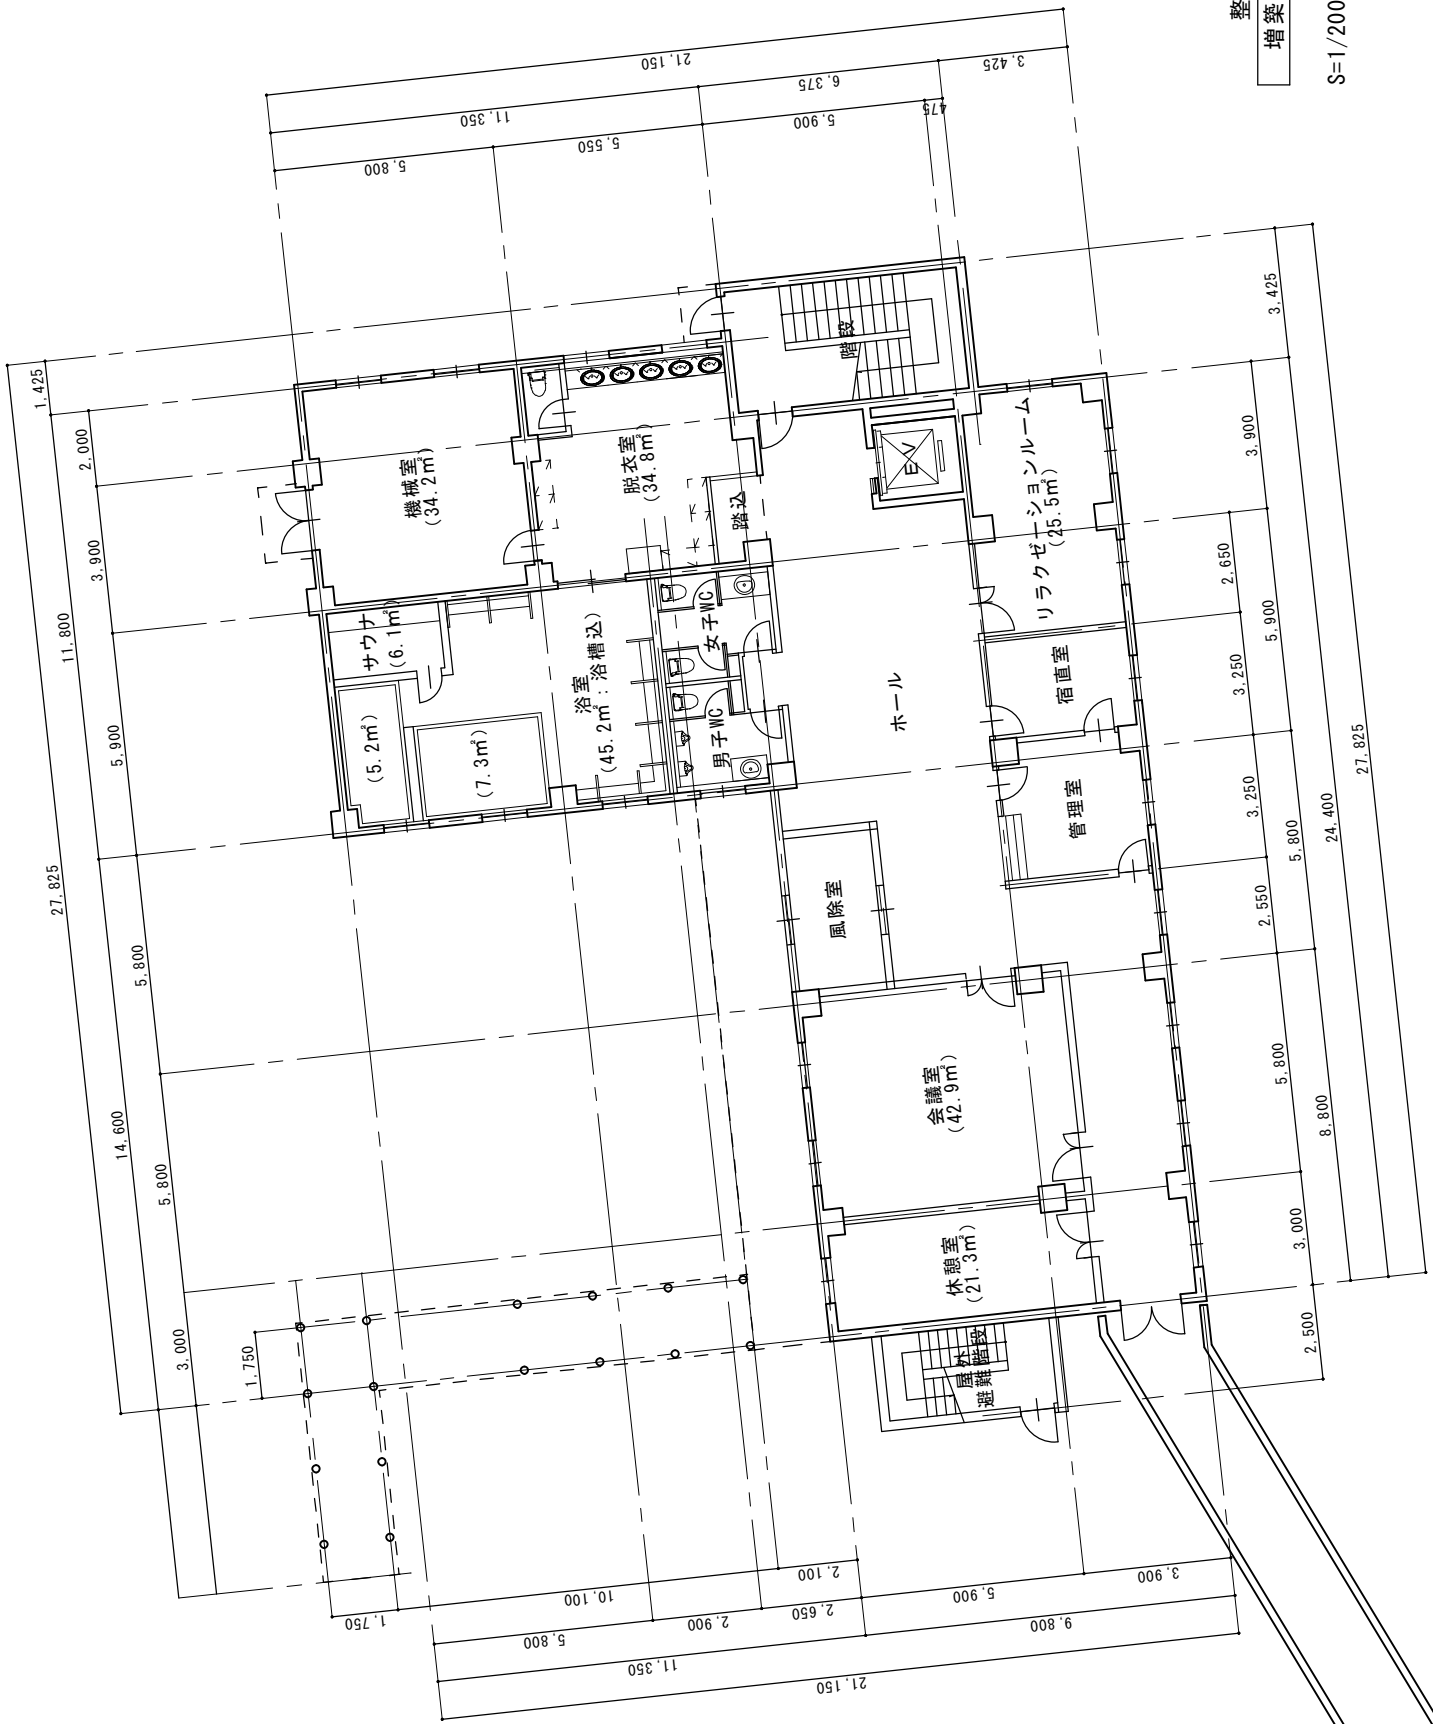


整備イメージ
増築棟1階平面図

S=1/200

現況平面図

所在：宇都宮市東戸祭1丁目地内


S=1:400

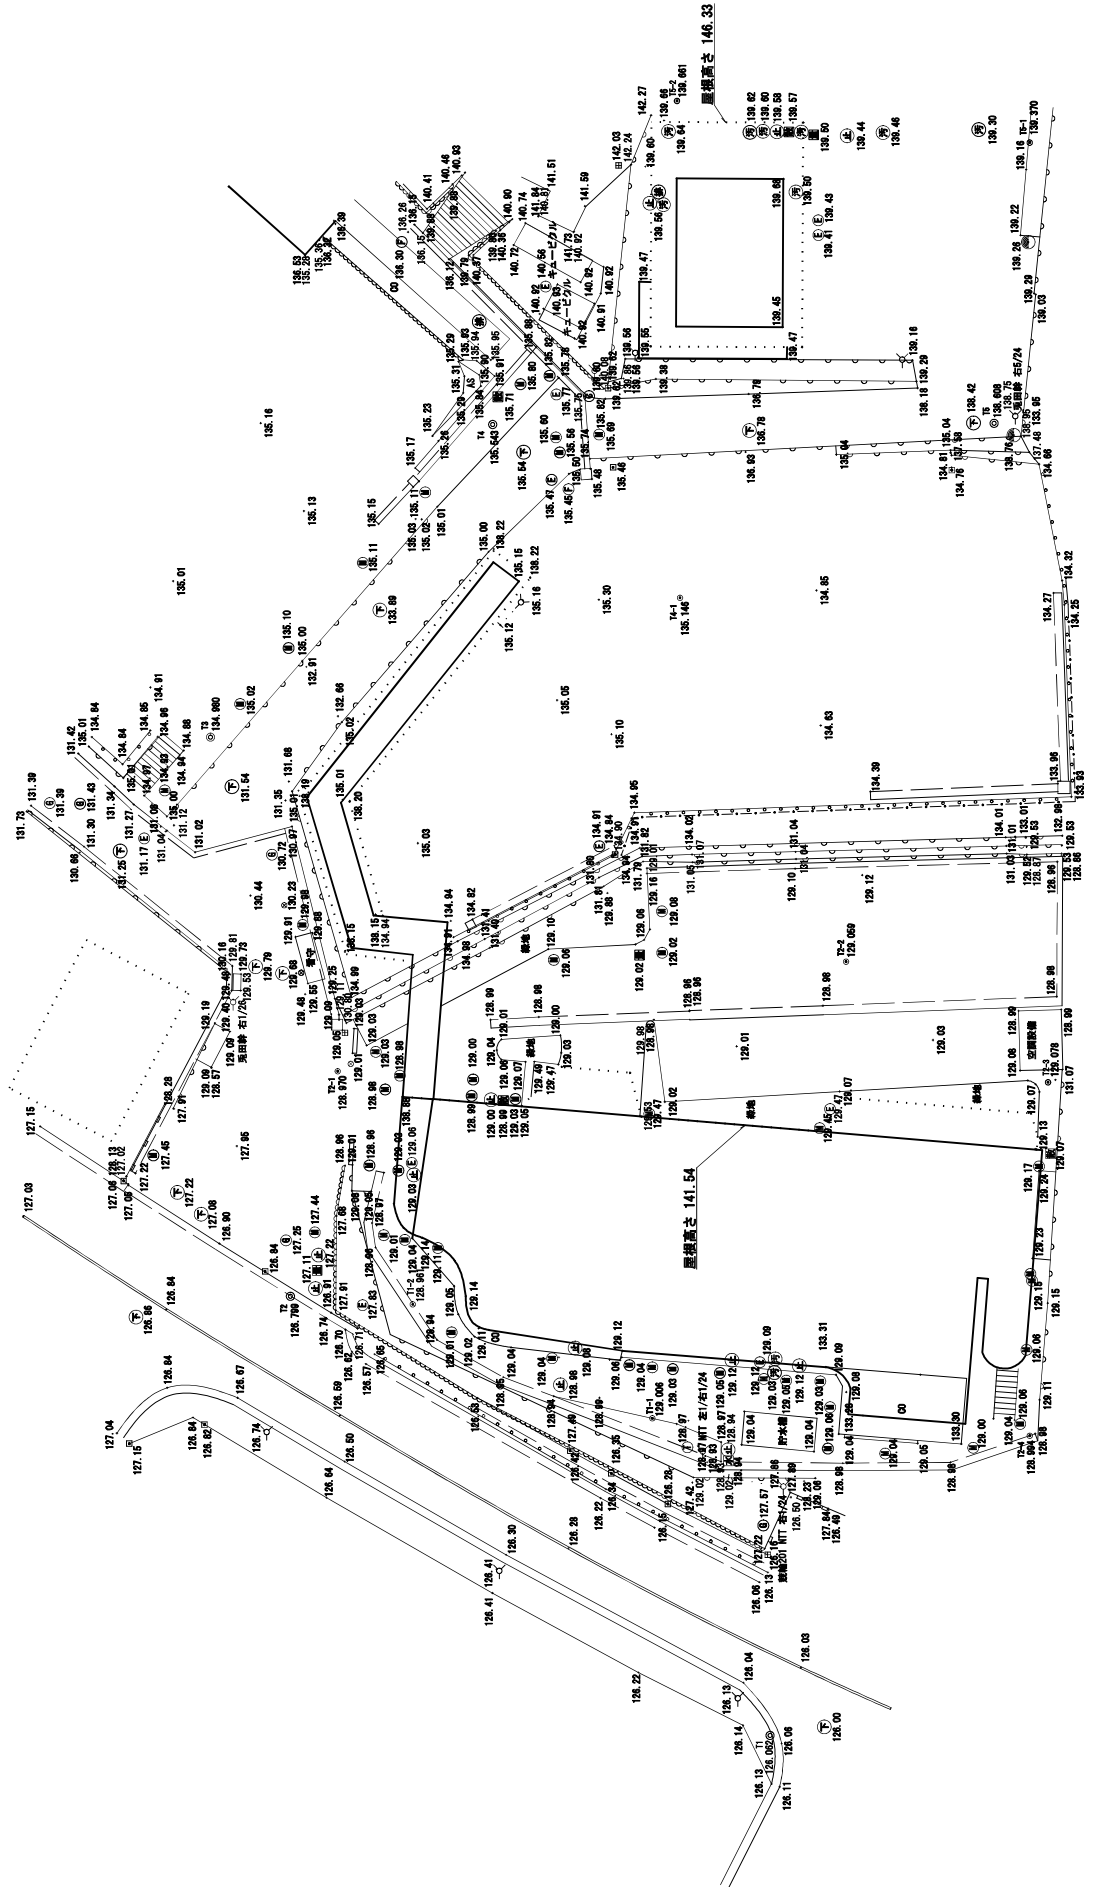


横断面

S=1:200

NO. 3
6月13日、98
 FH

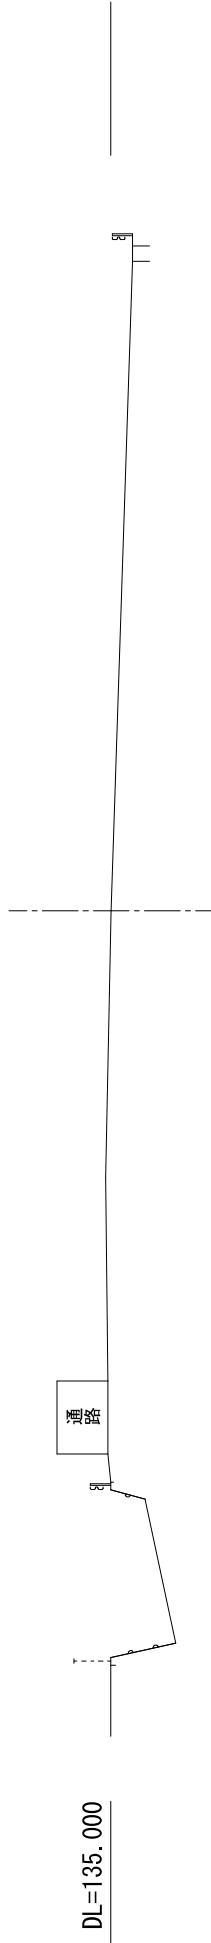

NO. 1+12.00

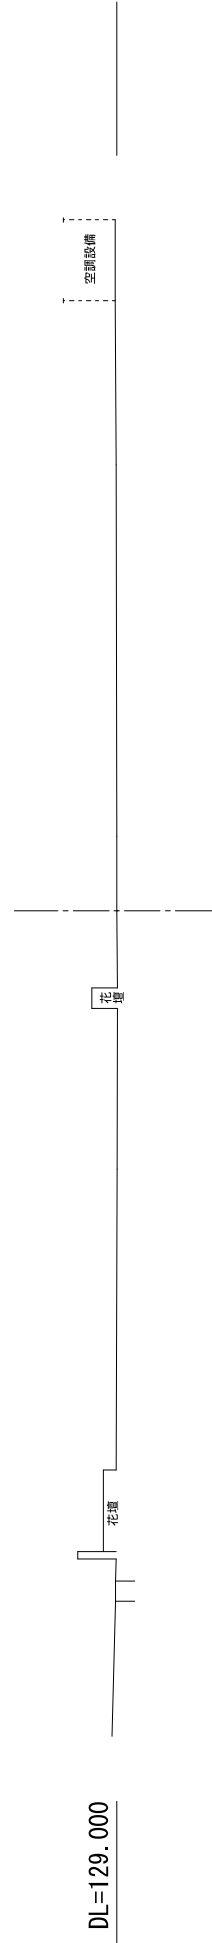

工事名	図面番号		
所在	宇都宮市東戸条1丁目内		
図面名	横断面		
縮尺	S=1:200		
基礎 年月	設計 年月	日付	05.11.06