



調査位置案内図

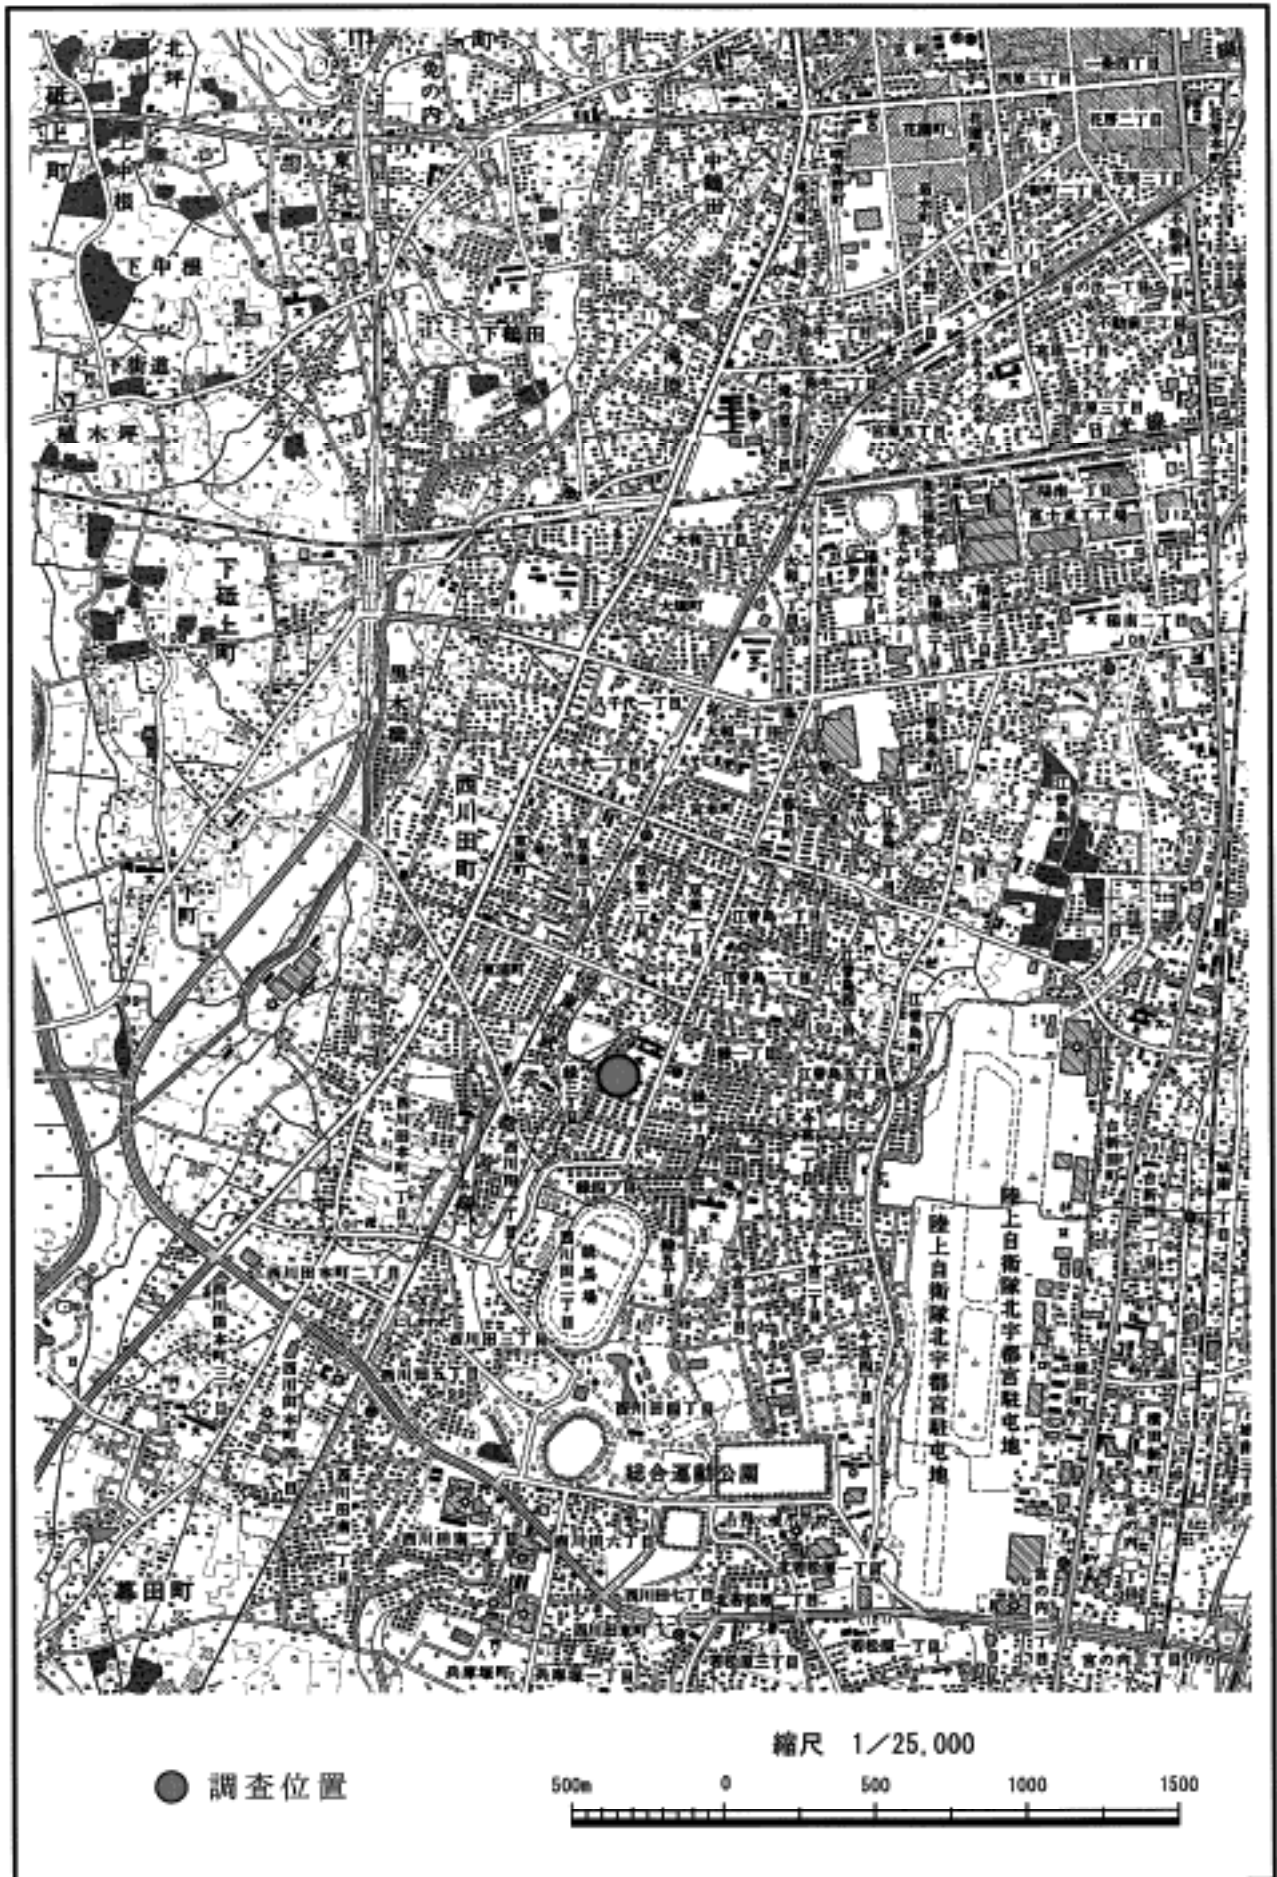

調査位置平面図



縮尺 1/300

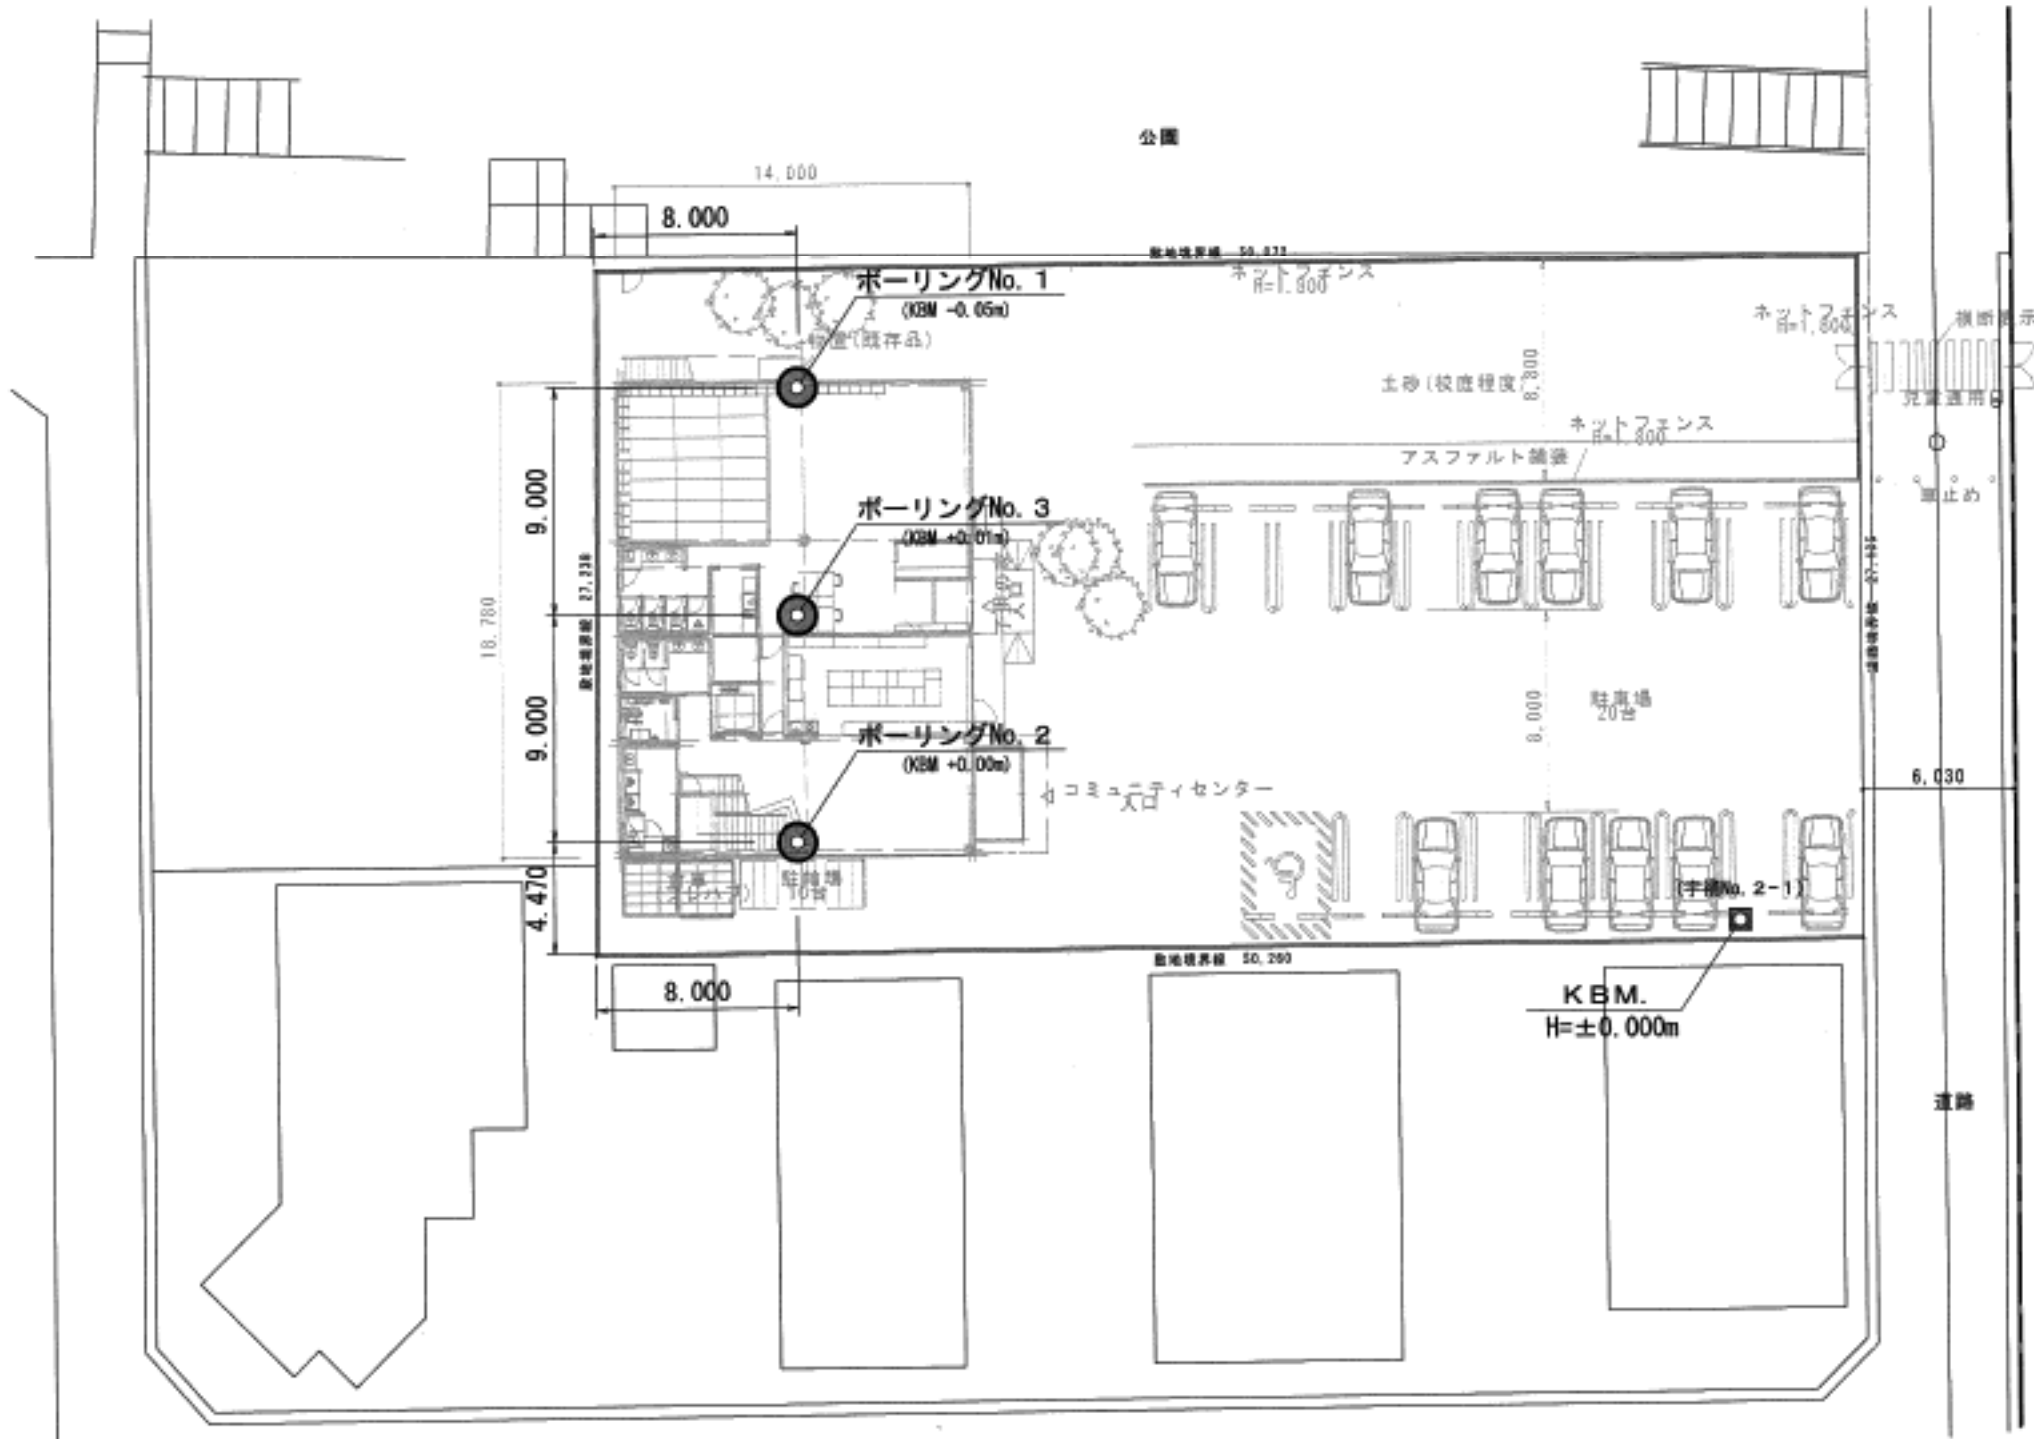

工事名称	緑が丘地域コミュニティセンター新築工事	図面印
図面名称/種別	配置図 (S=1:300)	図面番号
設計年月日	平成20年11月28日	第3-4案 A-1
設計者		
宇都宮市建設部建築課		

地質断面想定図

縮尺 : SH=1/200
SV=1/200

地質層序区分凡例

時代区分	地質区分	地層名	記号	標準貫入試験結果		
				N値	平均N値	
新 生 代 紀	完 新 世	(表土)	埋土層	FI	1/50	0.6
	更 新 世	関東ローム	ローム層	Ls	0~4	1.9
		段丘堆積物	粘性土層	Dc	1/70~3	1.4
			砂質土層	Ds	2/50~3	2.1
		洪積礫層	Dg	36~50/4	50	

