


# 別紙4

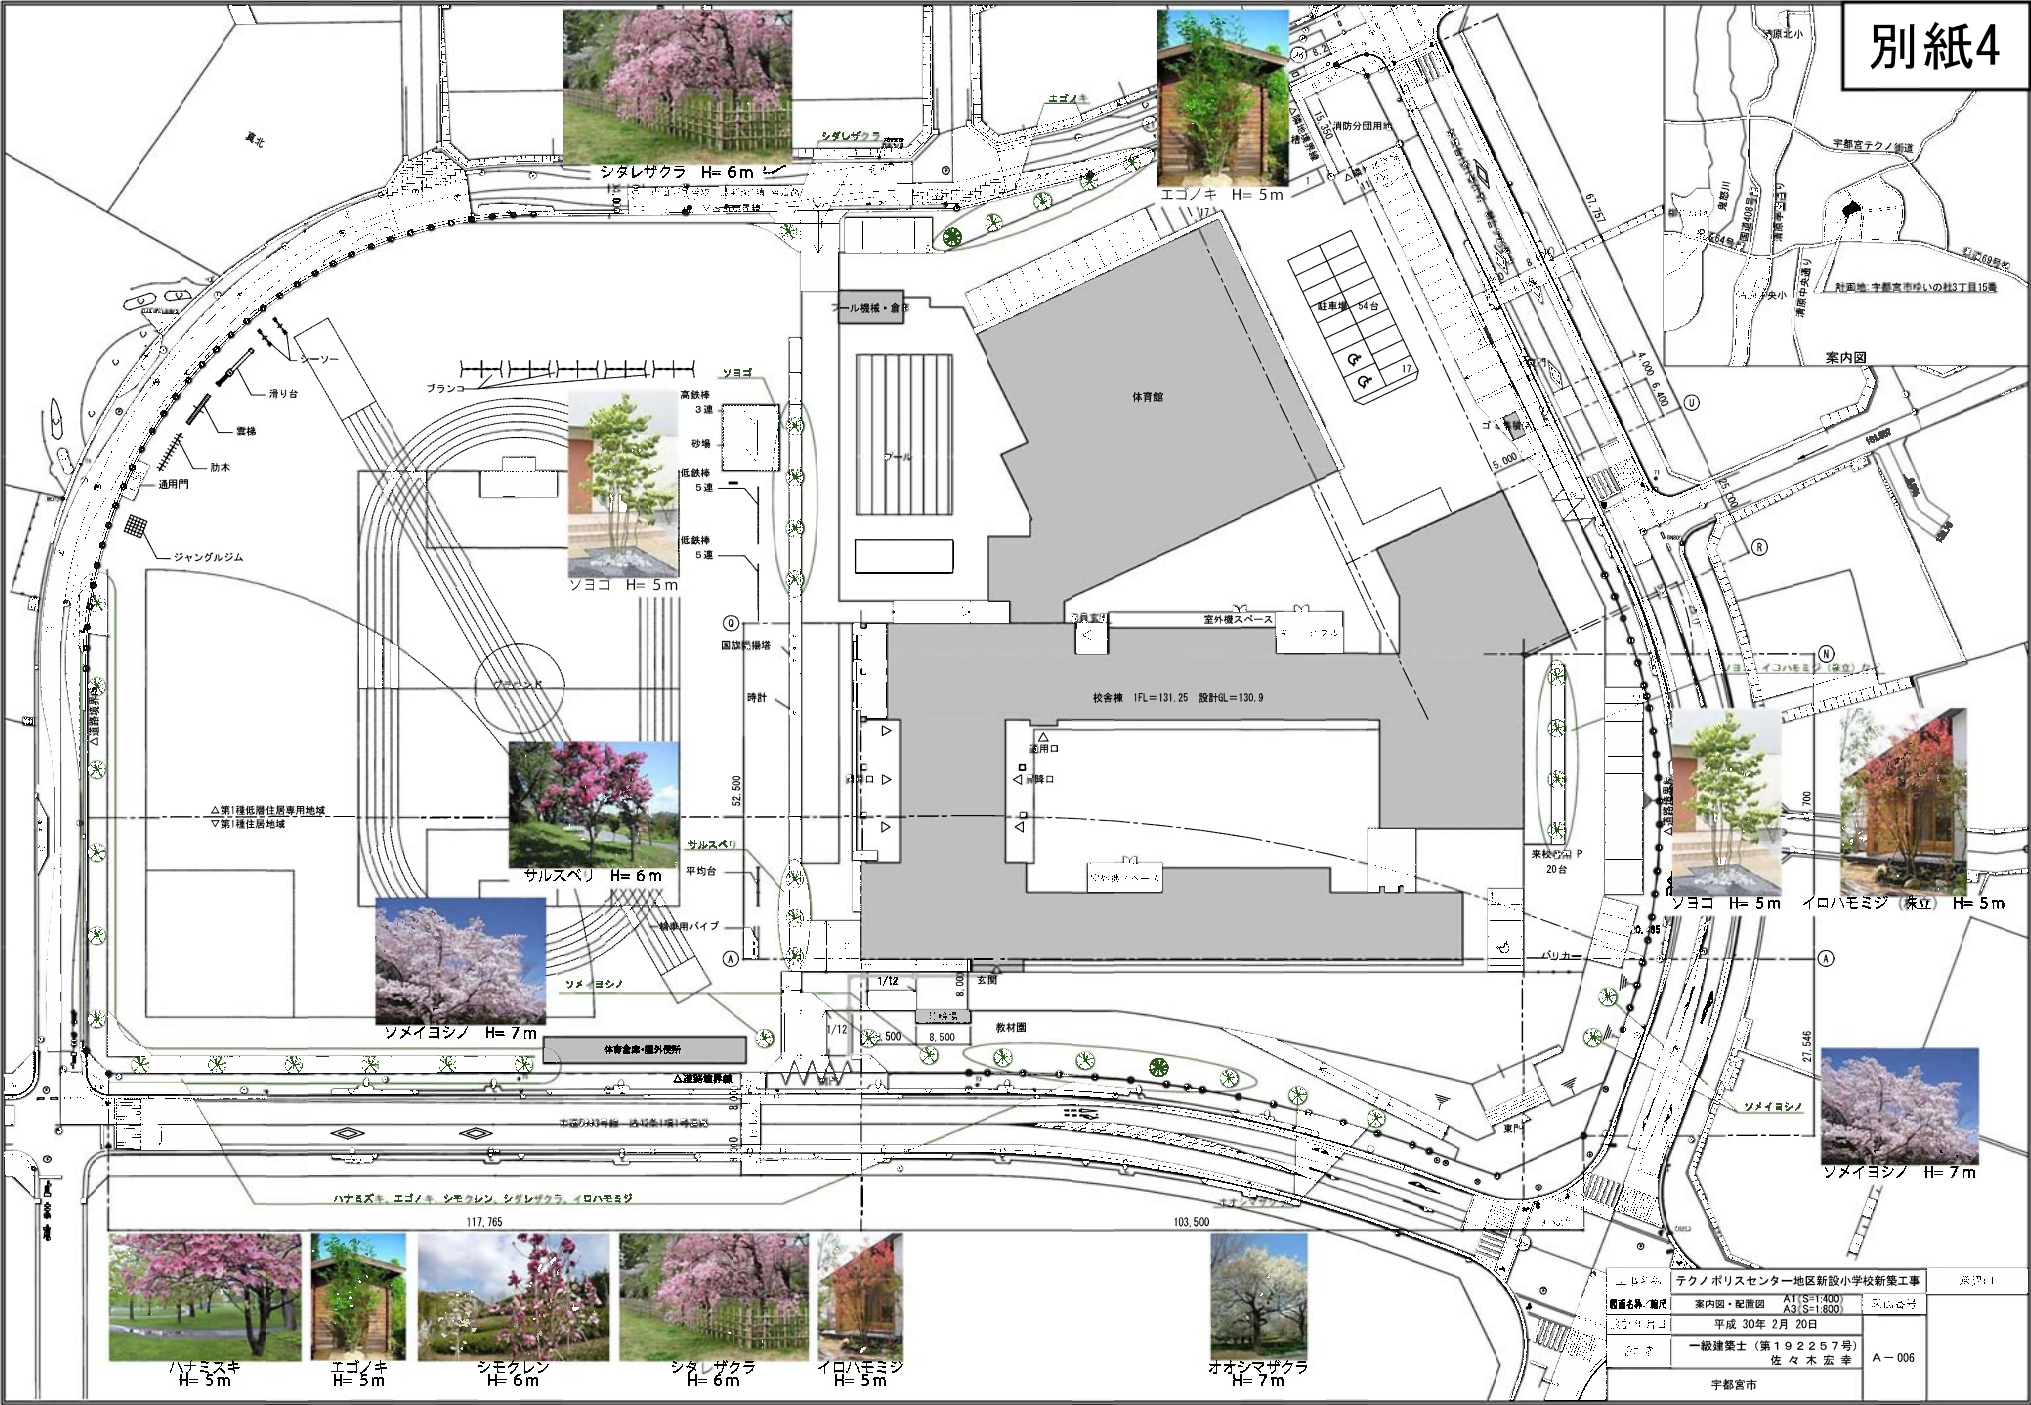

工種名	テクノポリスセンター地区新設小学校新築工事	図号	1
図名	案内図・配置図	AT(S)=1,400 A3(S)=1,800	図面番号
作成年月日	平成 30年 2月 20日	図面番号	
作成者	一級建築士 (第192257号) 佐々木 宏幸	図面番号	
宇都宮市		A-006	