


子ども発達センター・西部保育園 平面図

1階

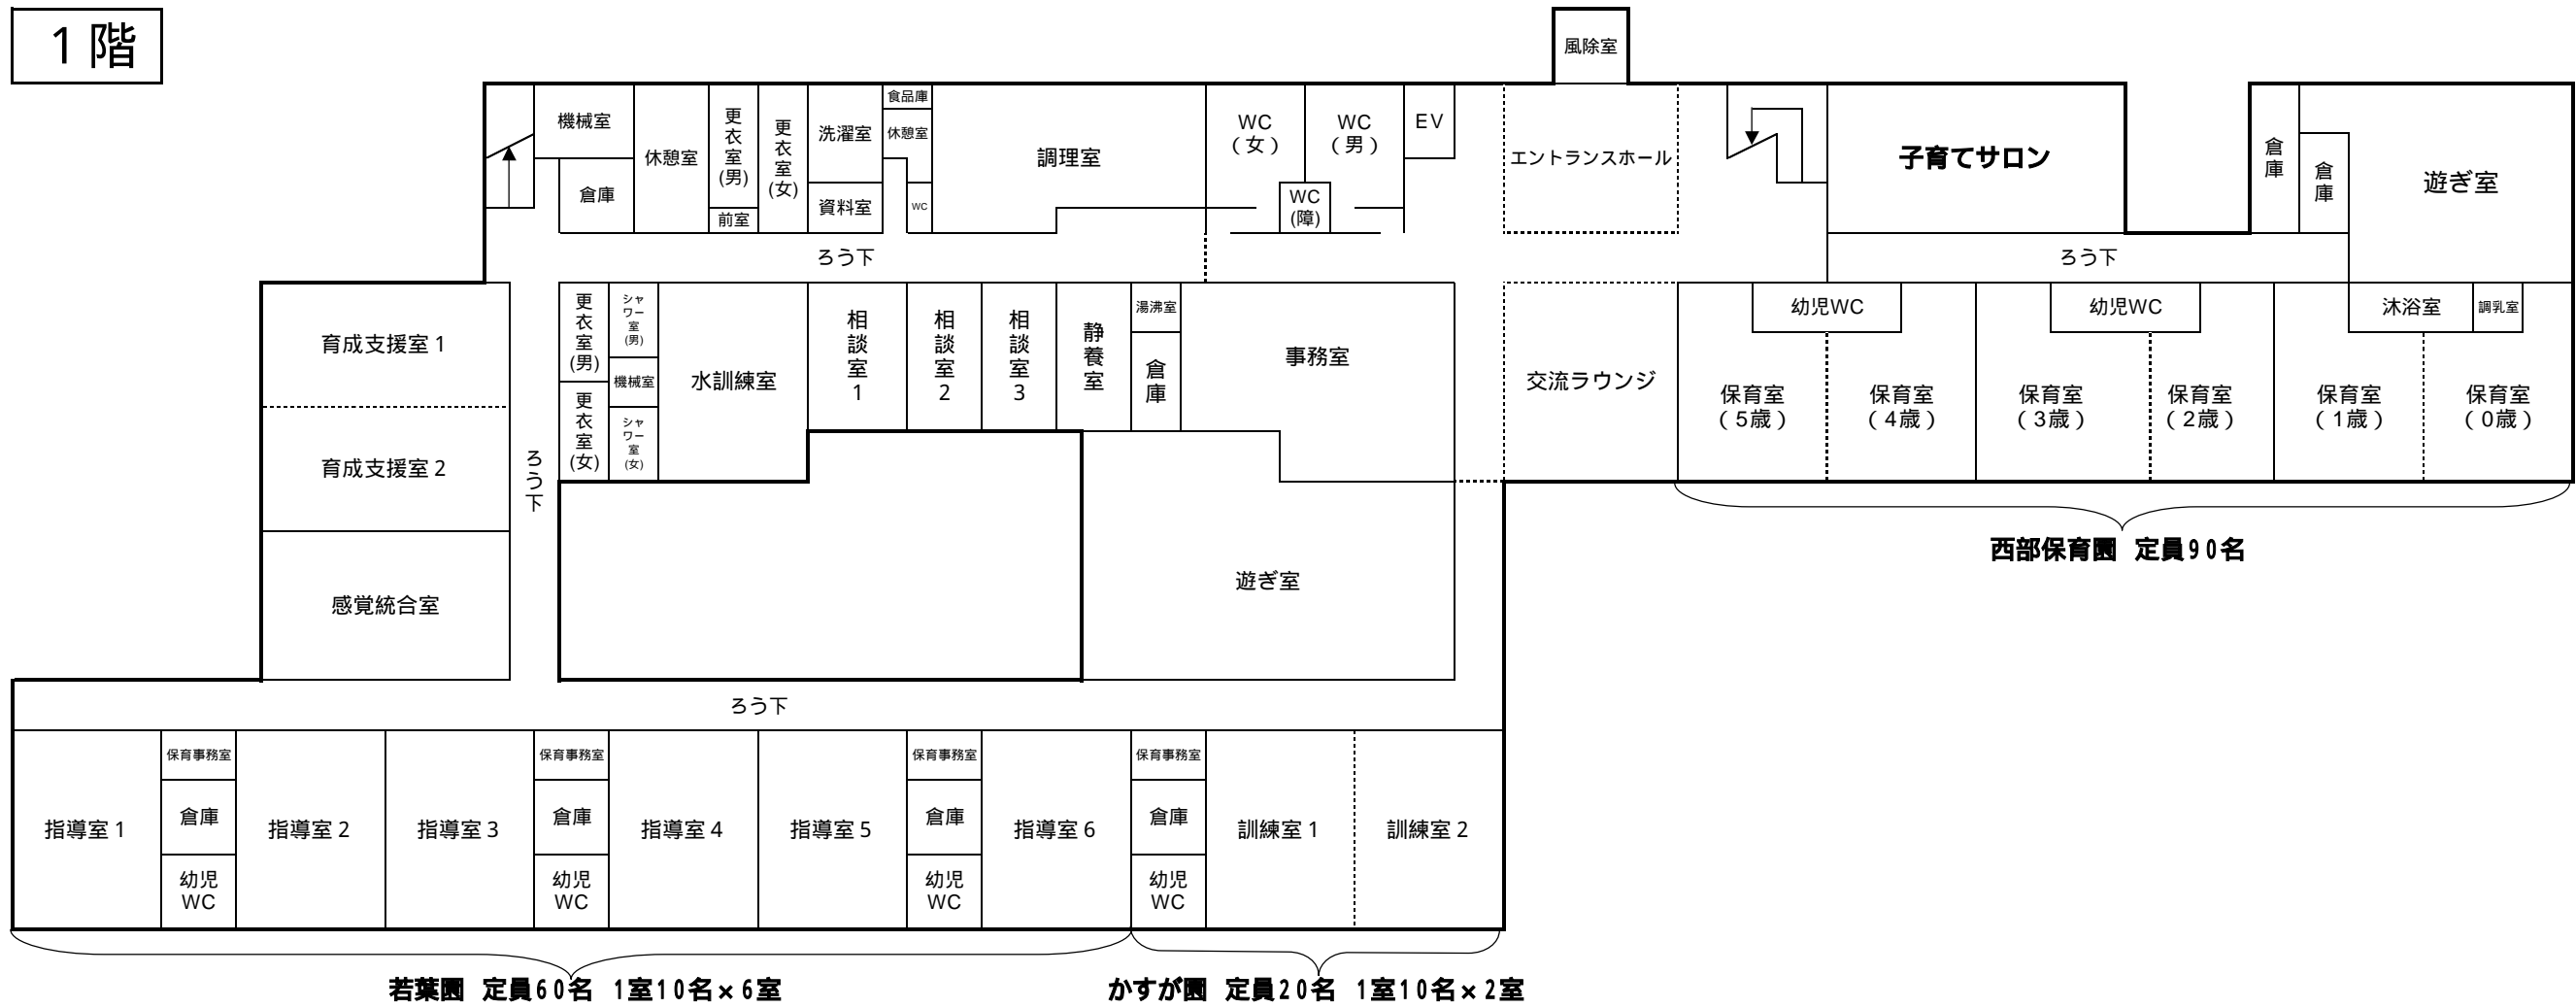

2階

