



調査位置図


縮尺：1/25.000

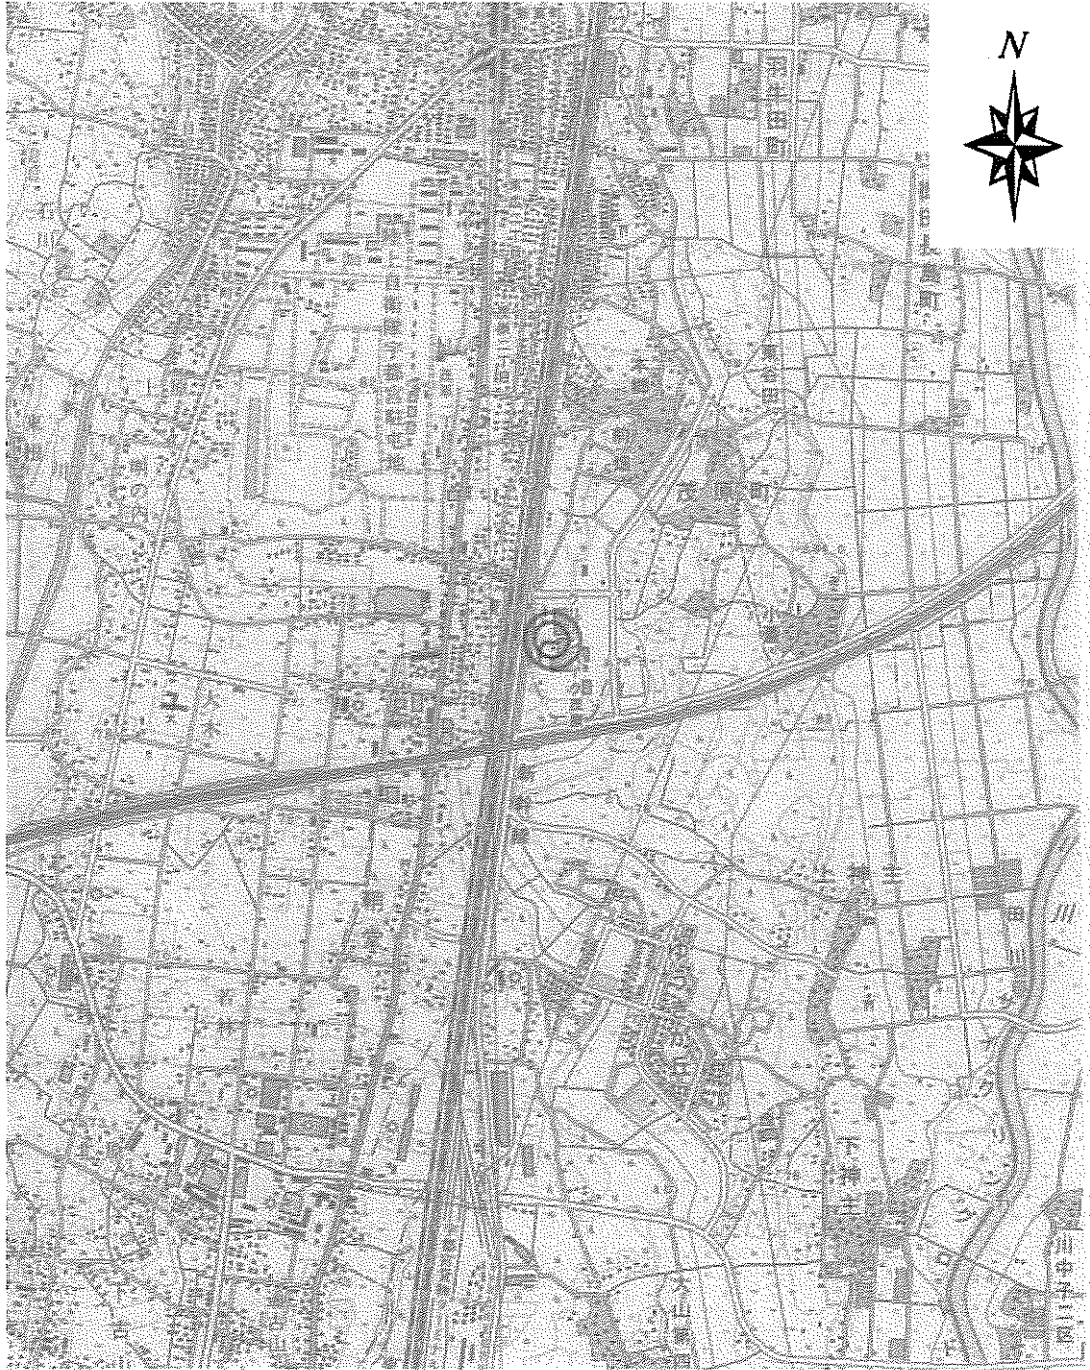

○ 調査地


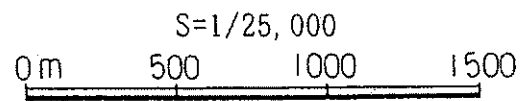


ボーリング位置図

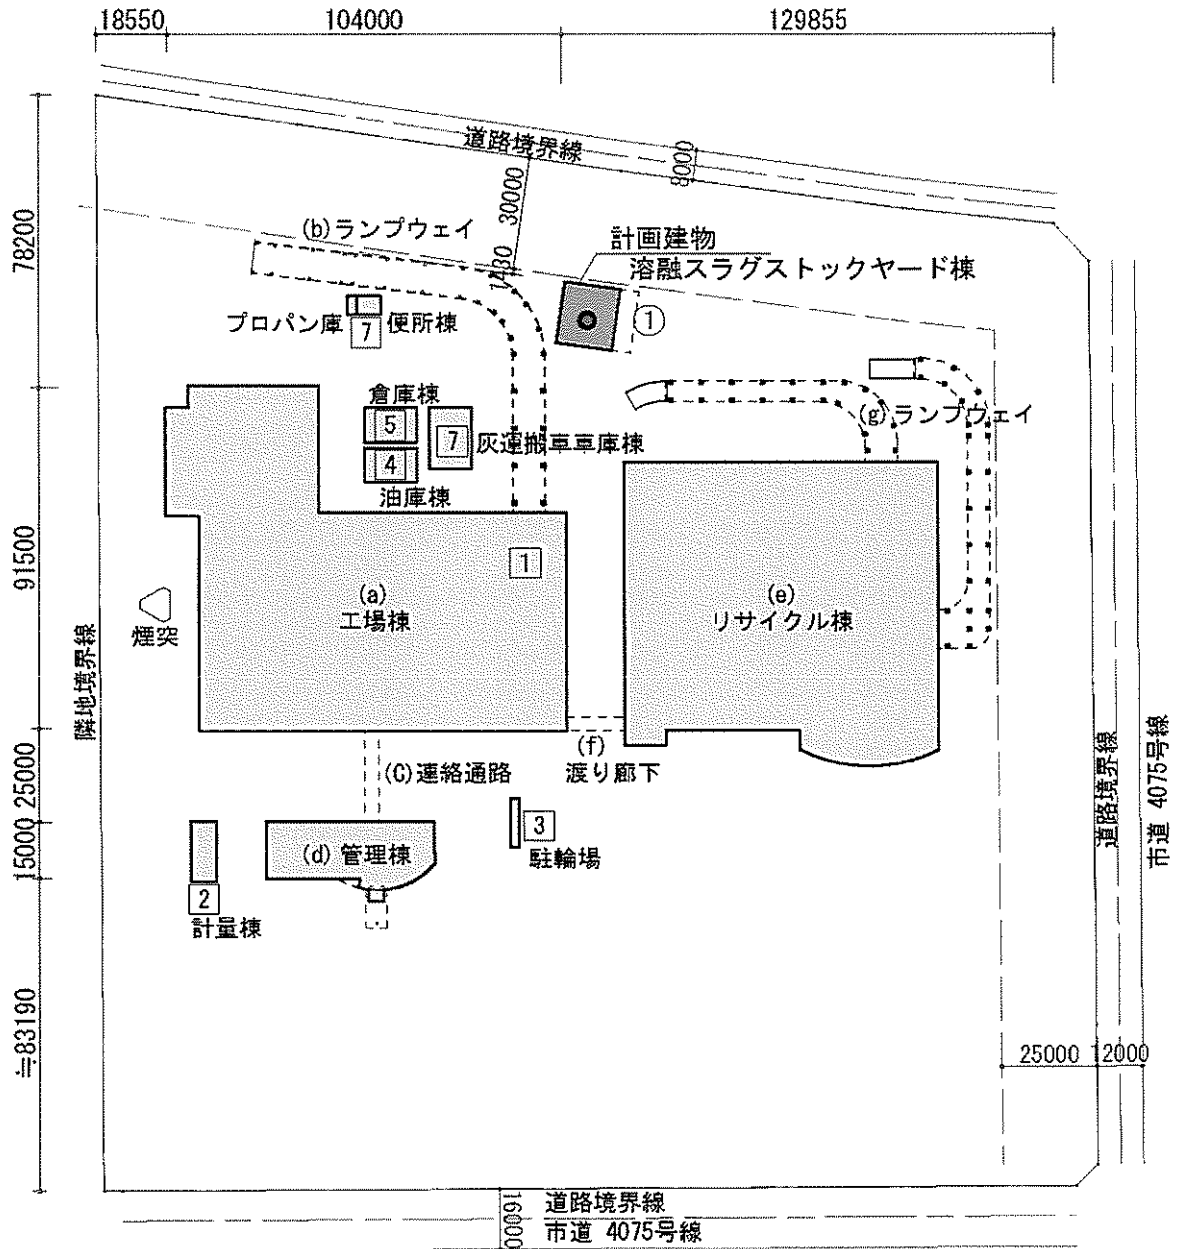

全体配置図 S=1/2000

ボーリング位置図

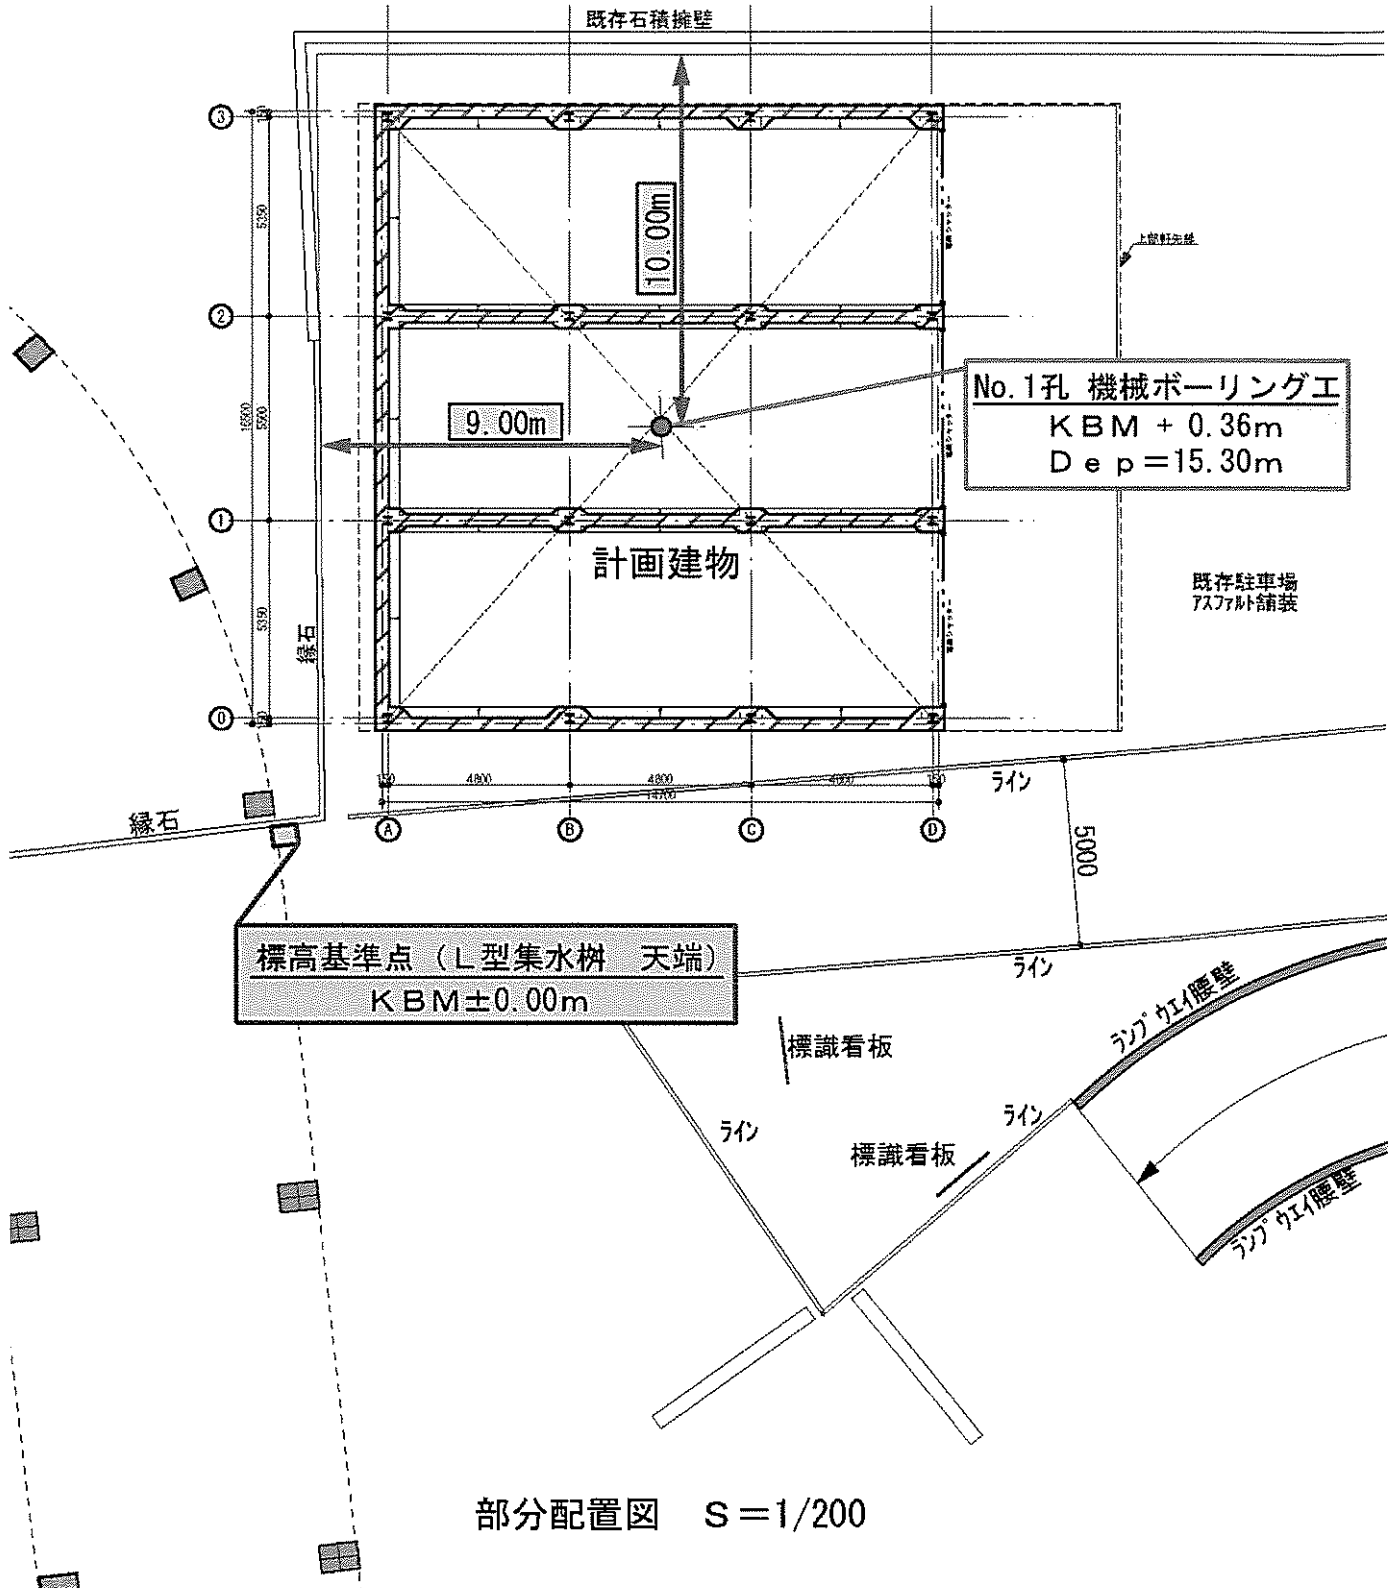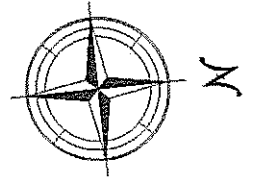

部分配置図 S = 1/200

