



案内図

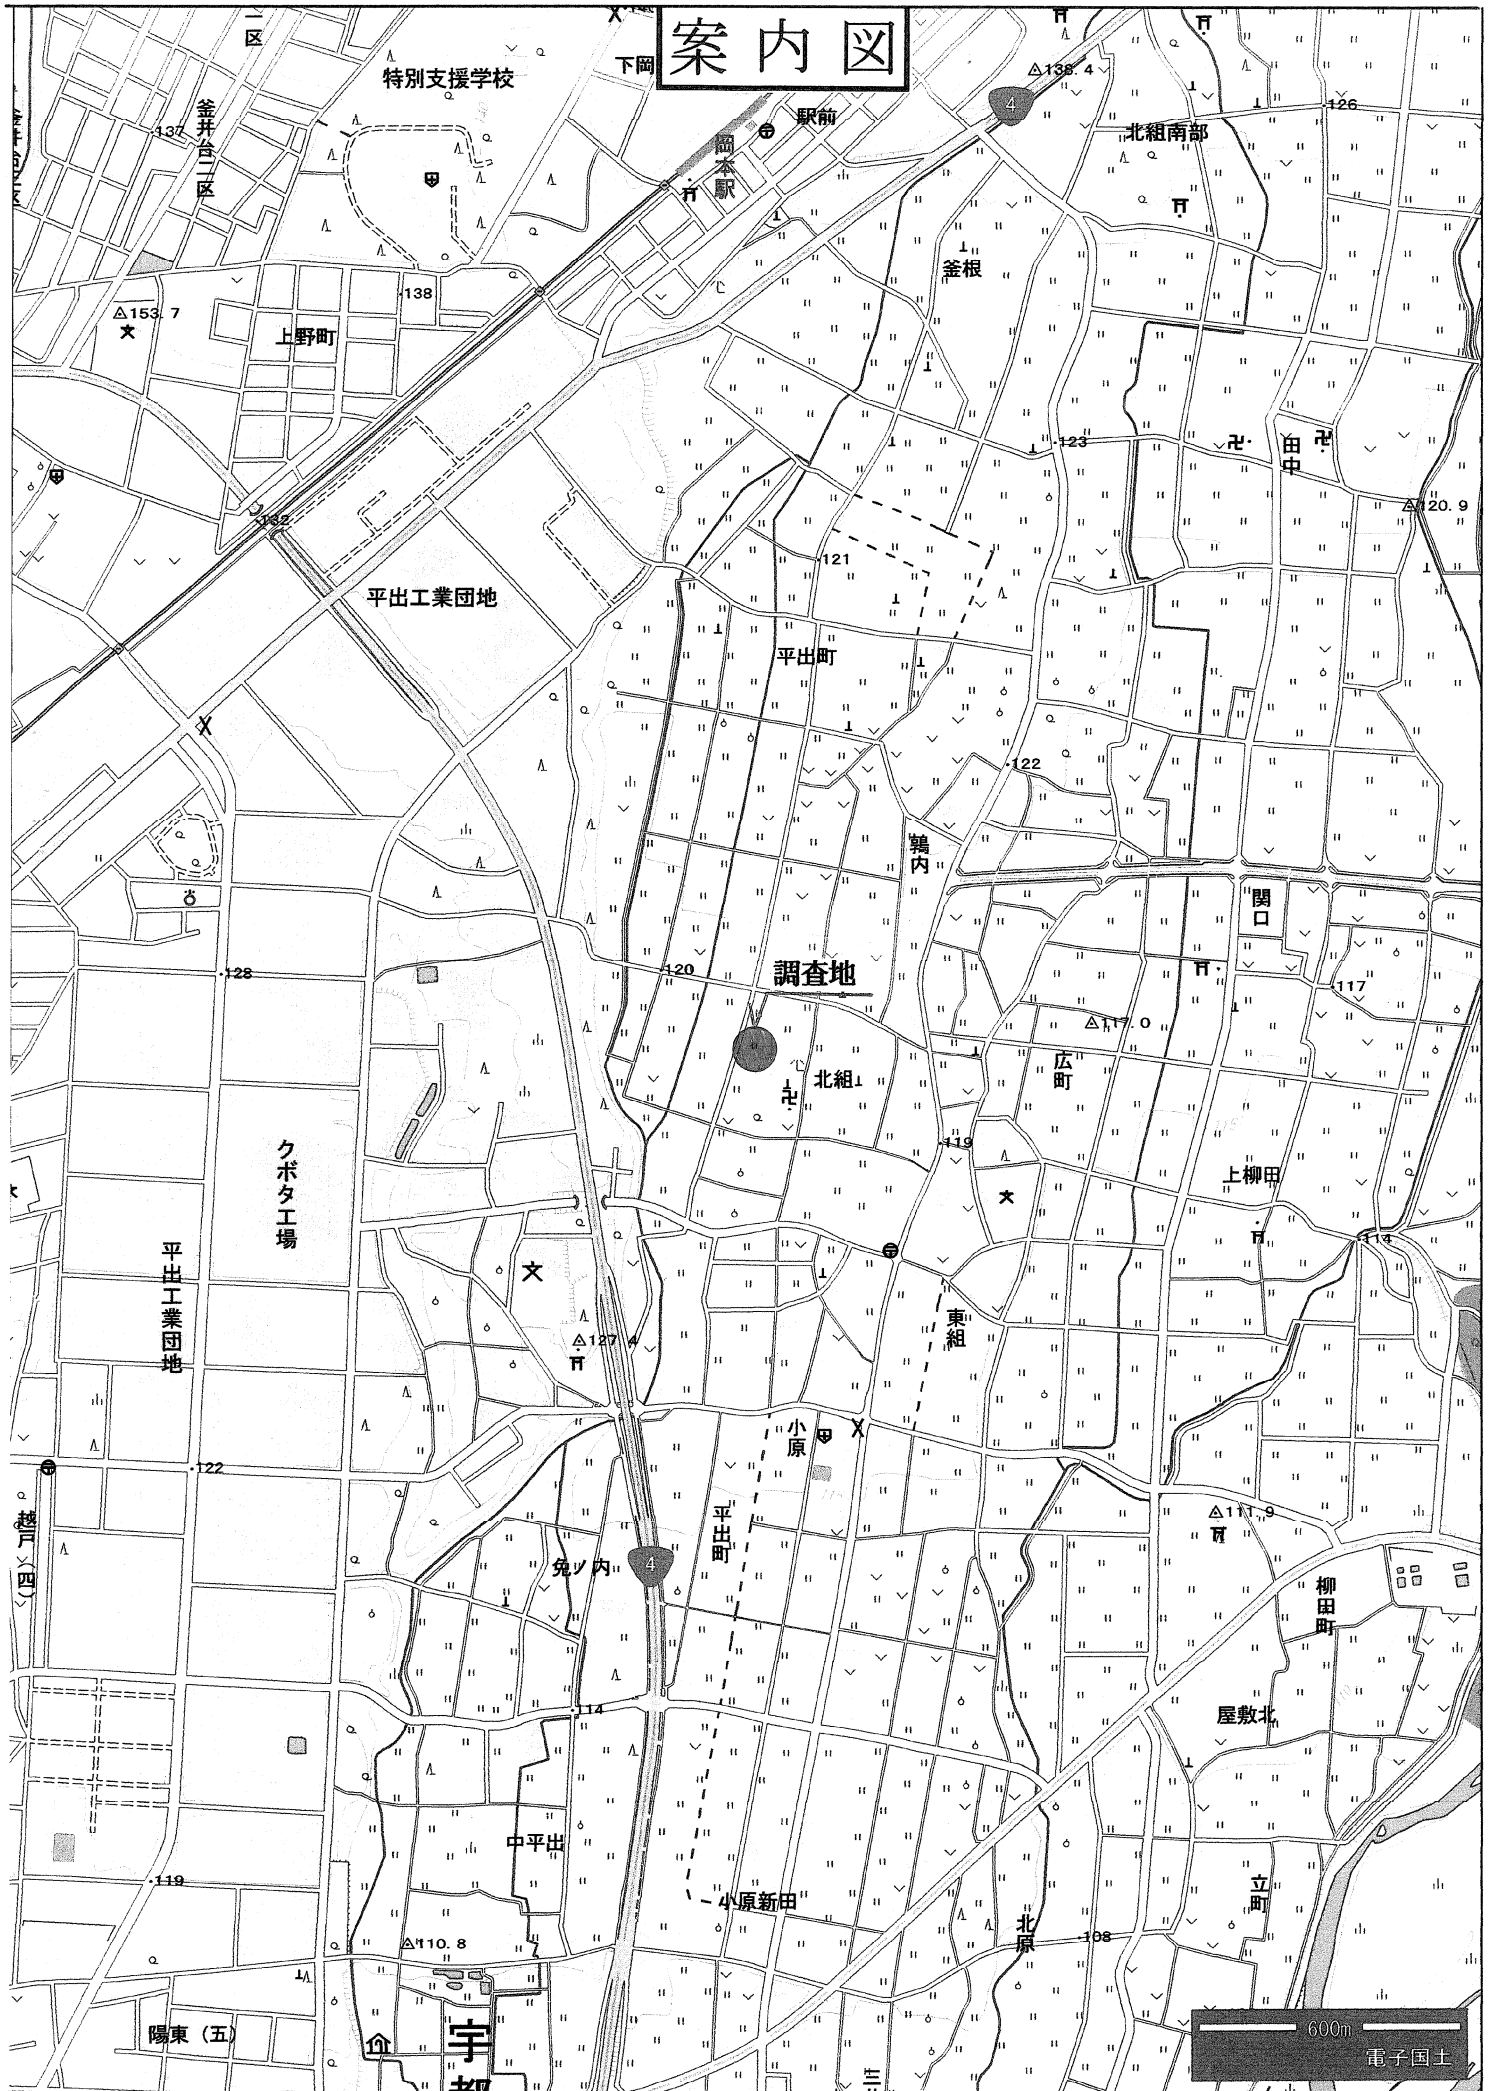

調査位置図

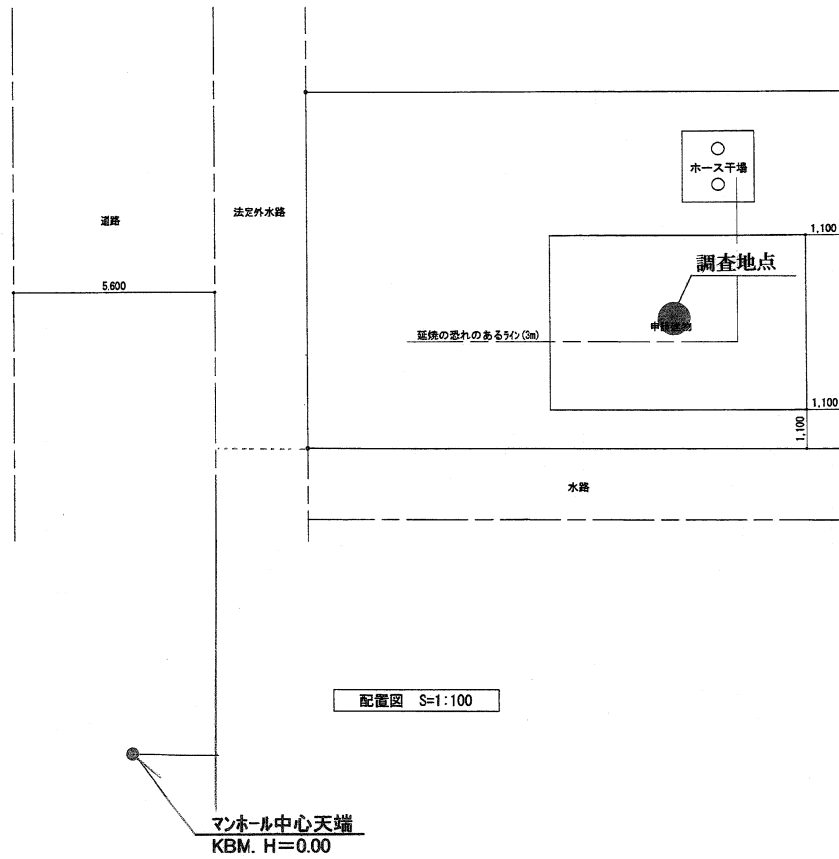

工事名称	消防団平石分団第11部改築工事		承認印
図面名称/縮尺	配置図・案内図 (S=1:100)	図面番号	
設計年月日	平成25年6月 日		
設計者			
宇都宮市建設部建築課			

