


調査地案内図(縮尺: 1/50,000)

調査地(宇都宮市戸祭1丁目10-25)



ボーリング孔配置図 (縮尺: 1/600)

2階平面図

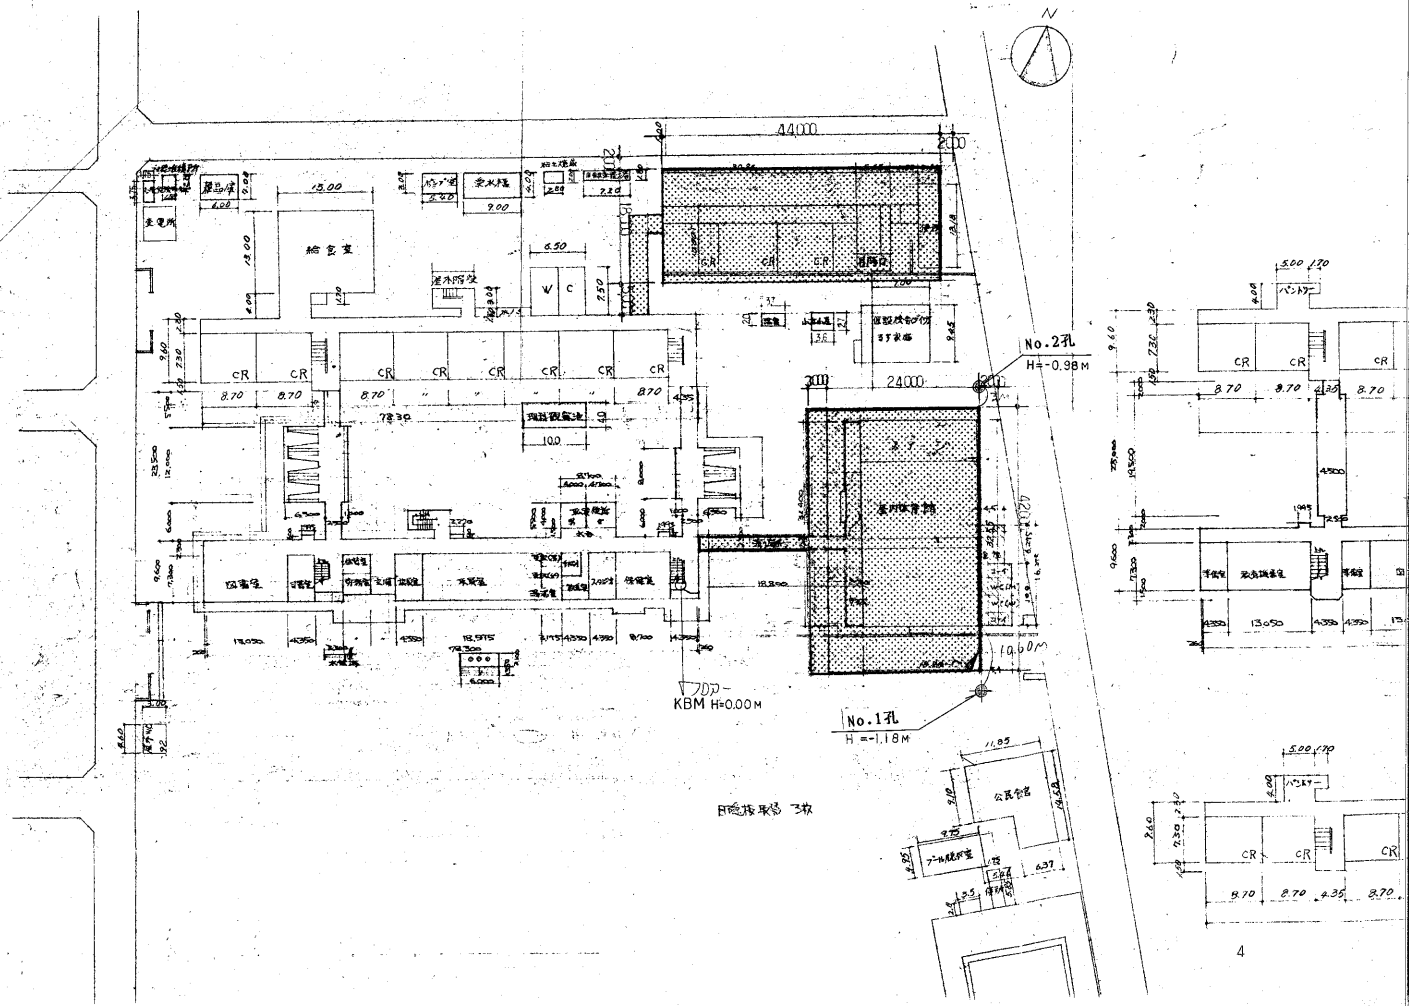

想定地層断面図

凡 例	
Bs	表土層
Lm2	上部ローム層
Kp	軽石層
Lm1	下部ローム層
Dg	砂礫層

