



調査案内図

1 : 25,000

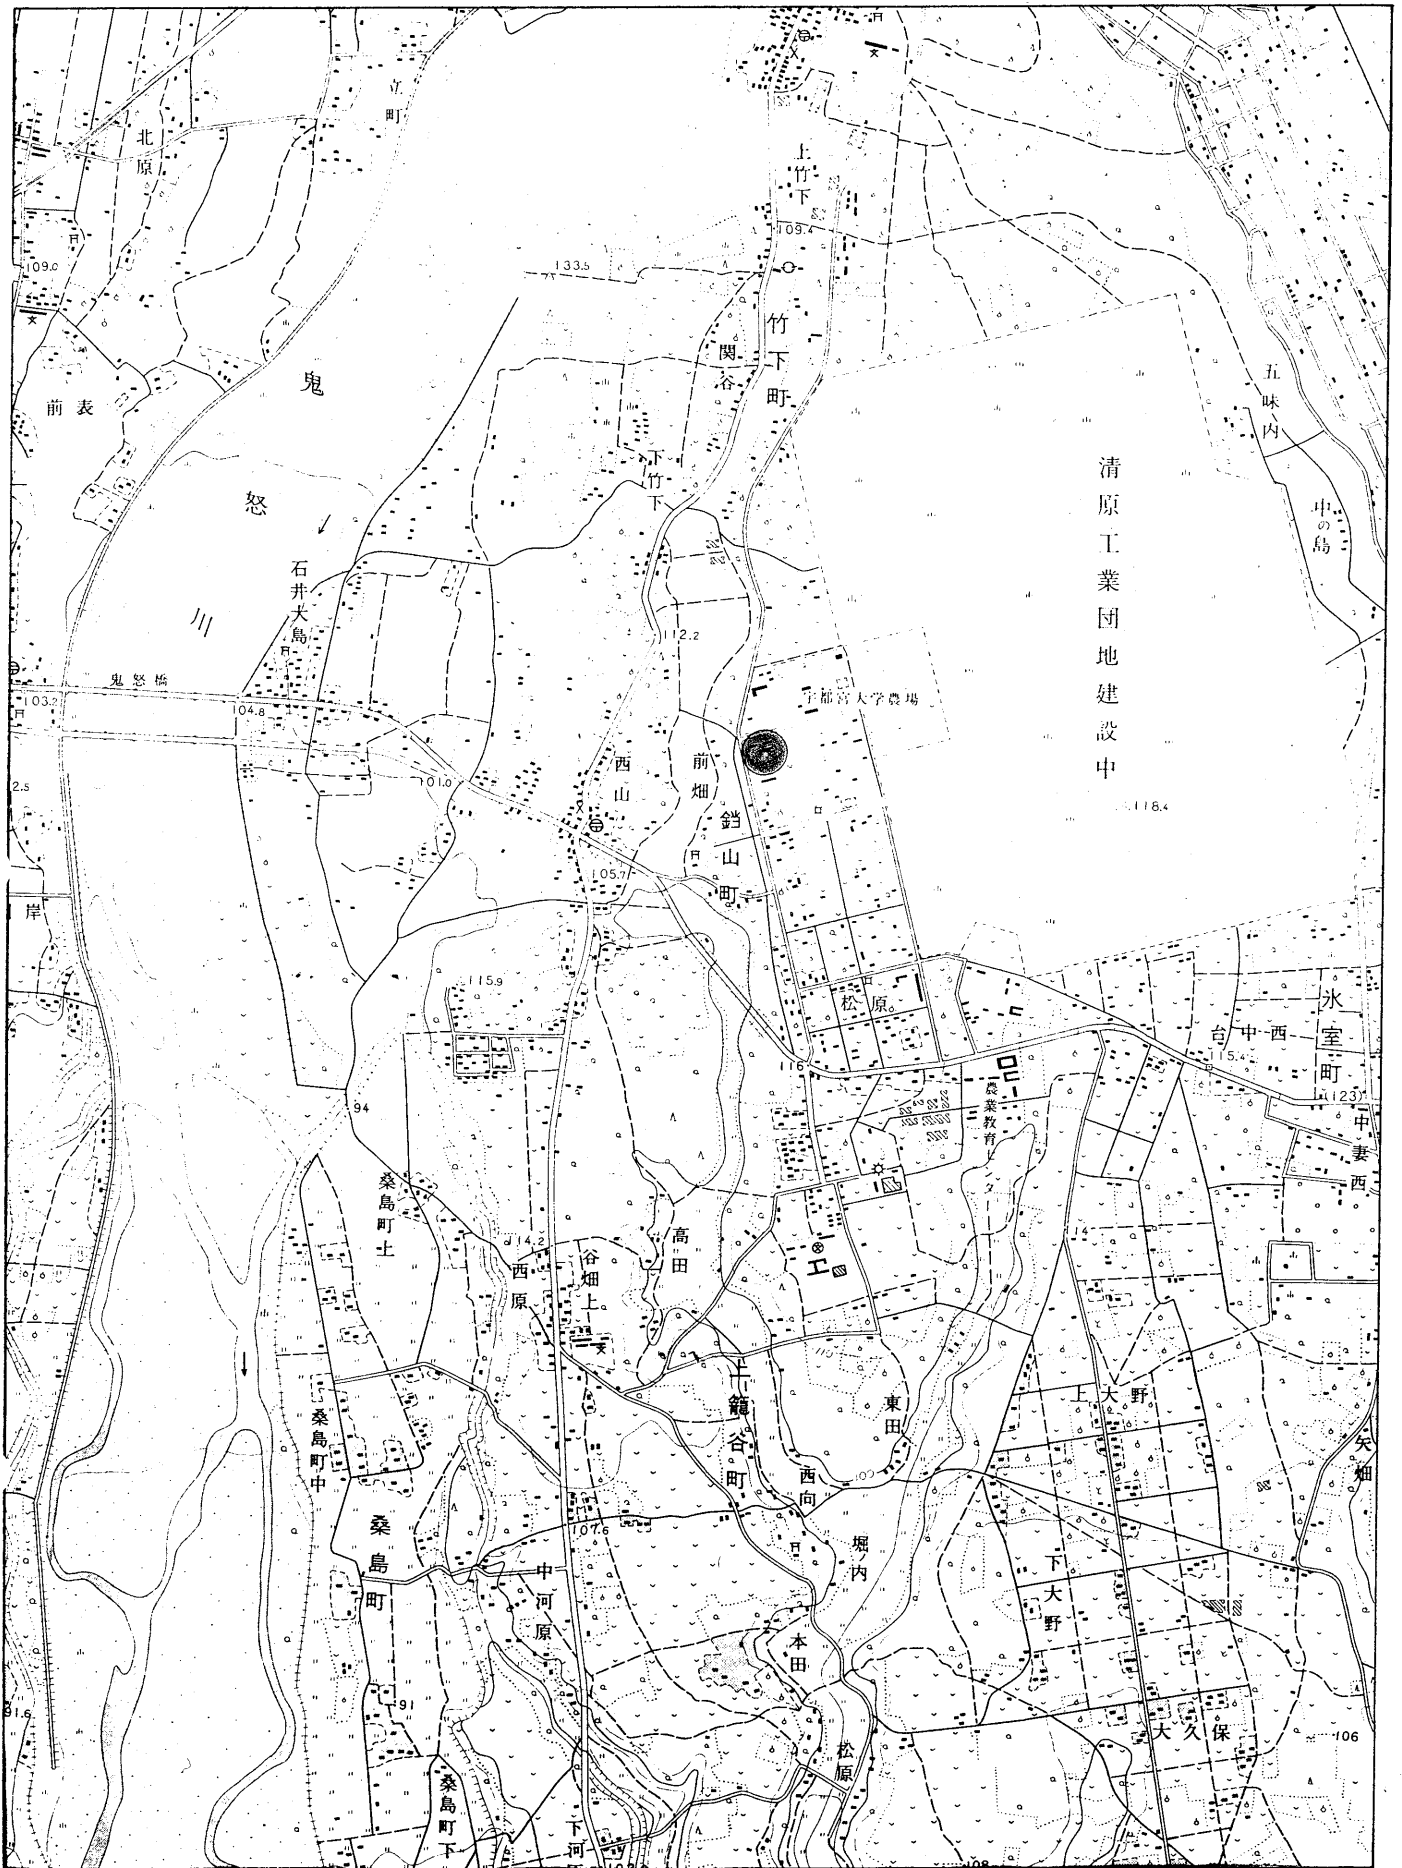

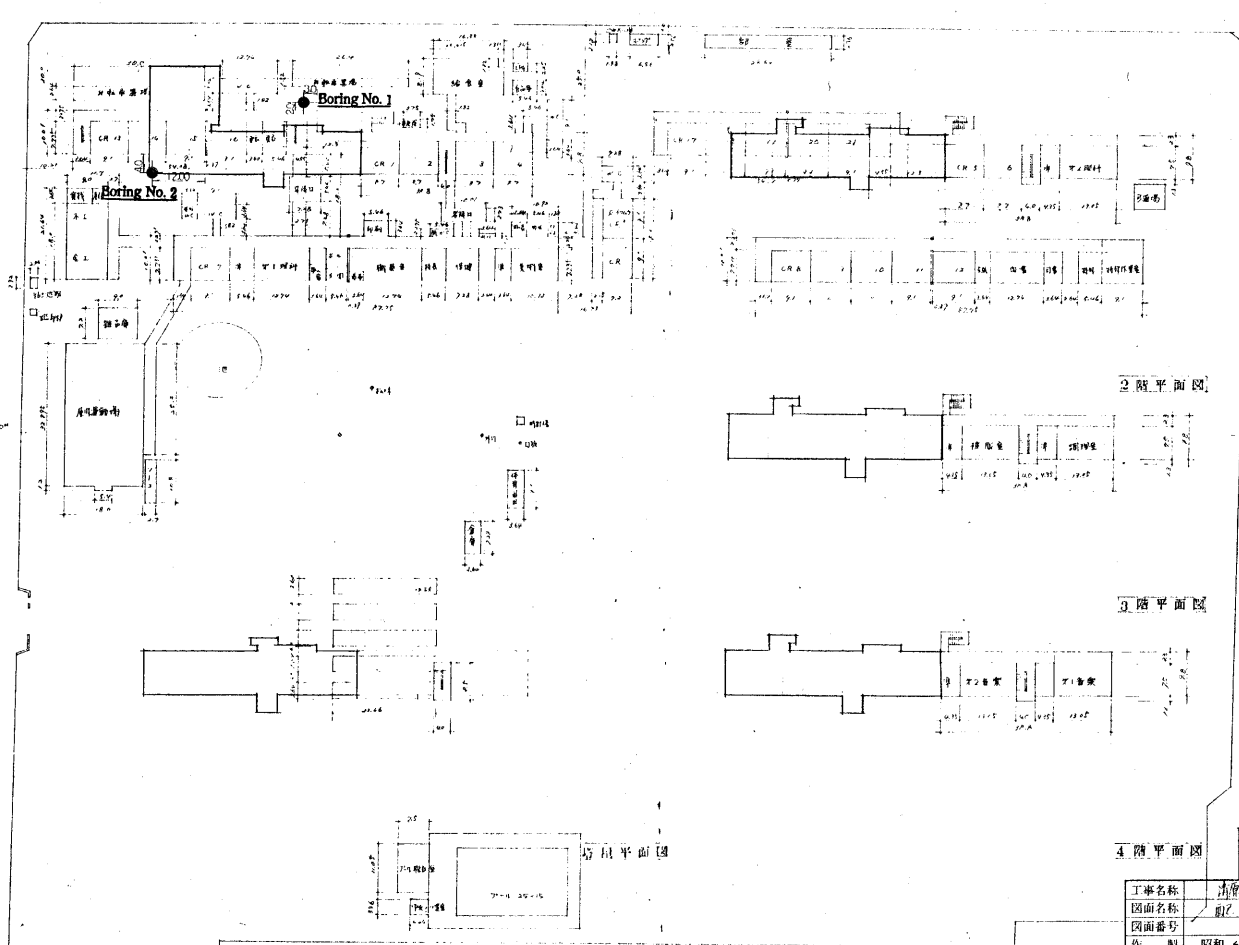

工事名称	清原中學校
図面名称	耐震補修
図面番号	縮尺 1:600
作製	昭和 61 年 11 月 12 日
設計	宇都宮市建設部建築課

