

(仮称) 新北清掃センター建設工事進捗状況 (平成31年3月末)

航空写真(建設地全体)



【工事進捗状況】

- ・ プラットホームエリアにおいて、2, 3階の壁・柱を築造しております。
- ・ 炉室、発電エリアにおいて、鉄骨建て方及びプラント機器据付を行っております。

完成イメージ(南西からの見上げ)



工事敷地内(南西からの見上げ)



プラットホームエリア(ごみ焼却棟)



2, 3階の壁・柱を築造しております。

発電エリア(ごみ焼却棟)




鉄骨建て方及びプラント機器据付を行っております。

炉室エリア(ごみ焼却棟)



鉄骨建て方及びプラント機器据付を行っております。

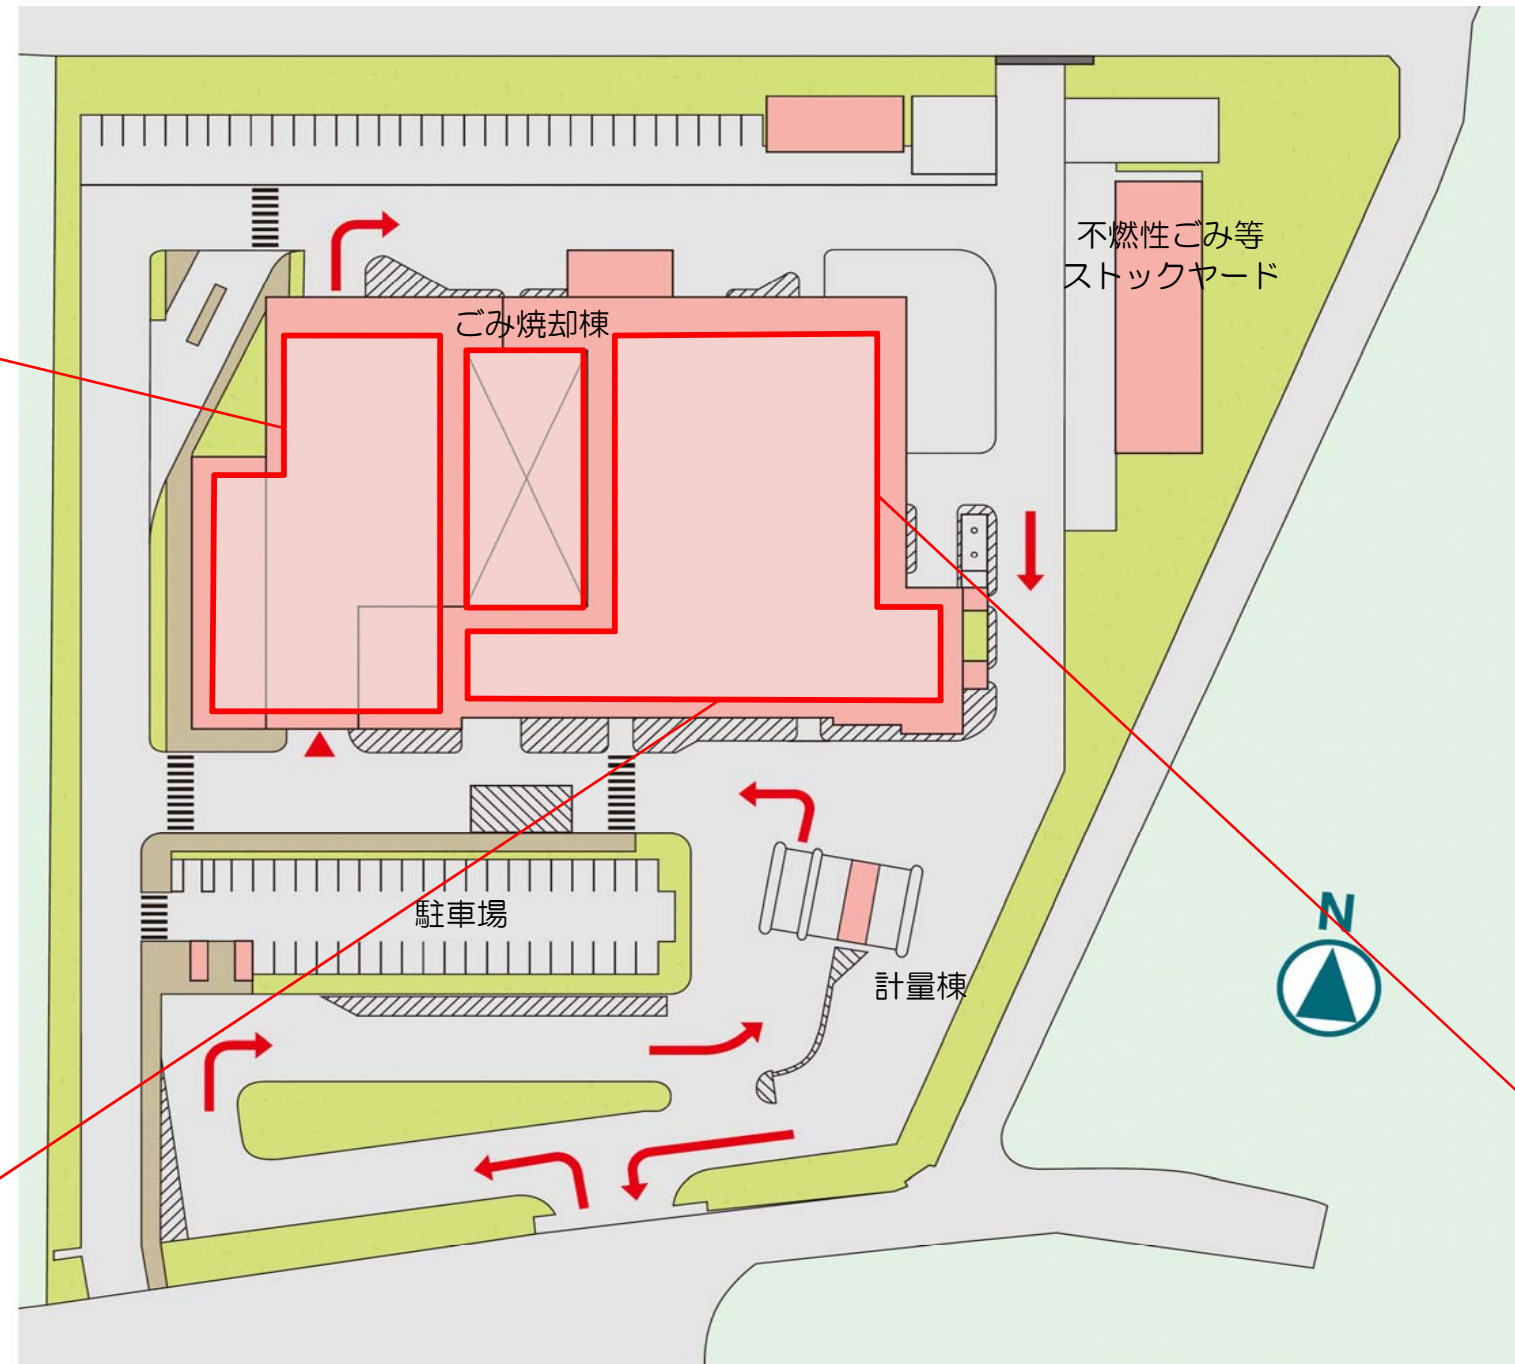

施設全体平面図