

クリーンセンター下田原建設工事進捗状況（令和元年10月末）


航空写真(建設地全体)



【工事進捗状況】

- ・ 大会議室において、内装工事を行っております。
- ・ 構内道路において、舗装工事を行っております。
- ・ 計量棟において、外装工事を行っております。
- ・ 倉庫棟において、鉄骨建て方を行っております。
- ・ スtockヤードにおいて、土間のコンクリートを打設しております。

完成イメージ(南西からの見上げ)

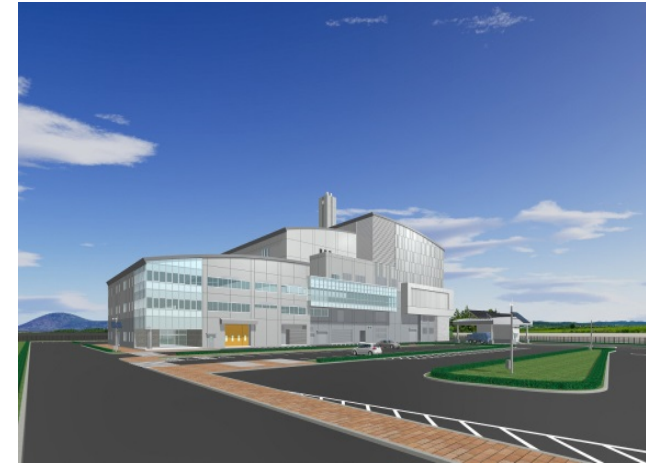

工事敷地内(南西からの見上げ)




大会議室



内装工事を行っております。

ごみ焼却棟

不燃性ごみ等
ストックヤード

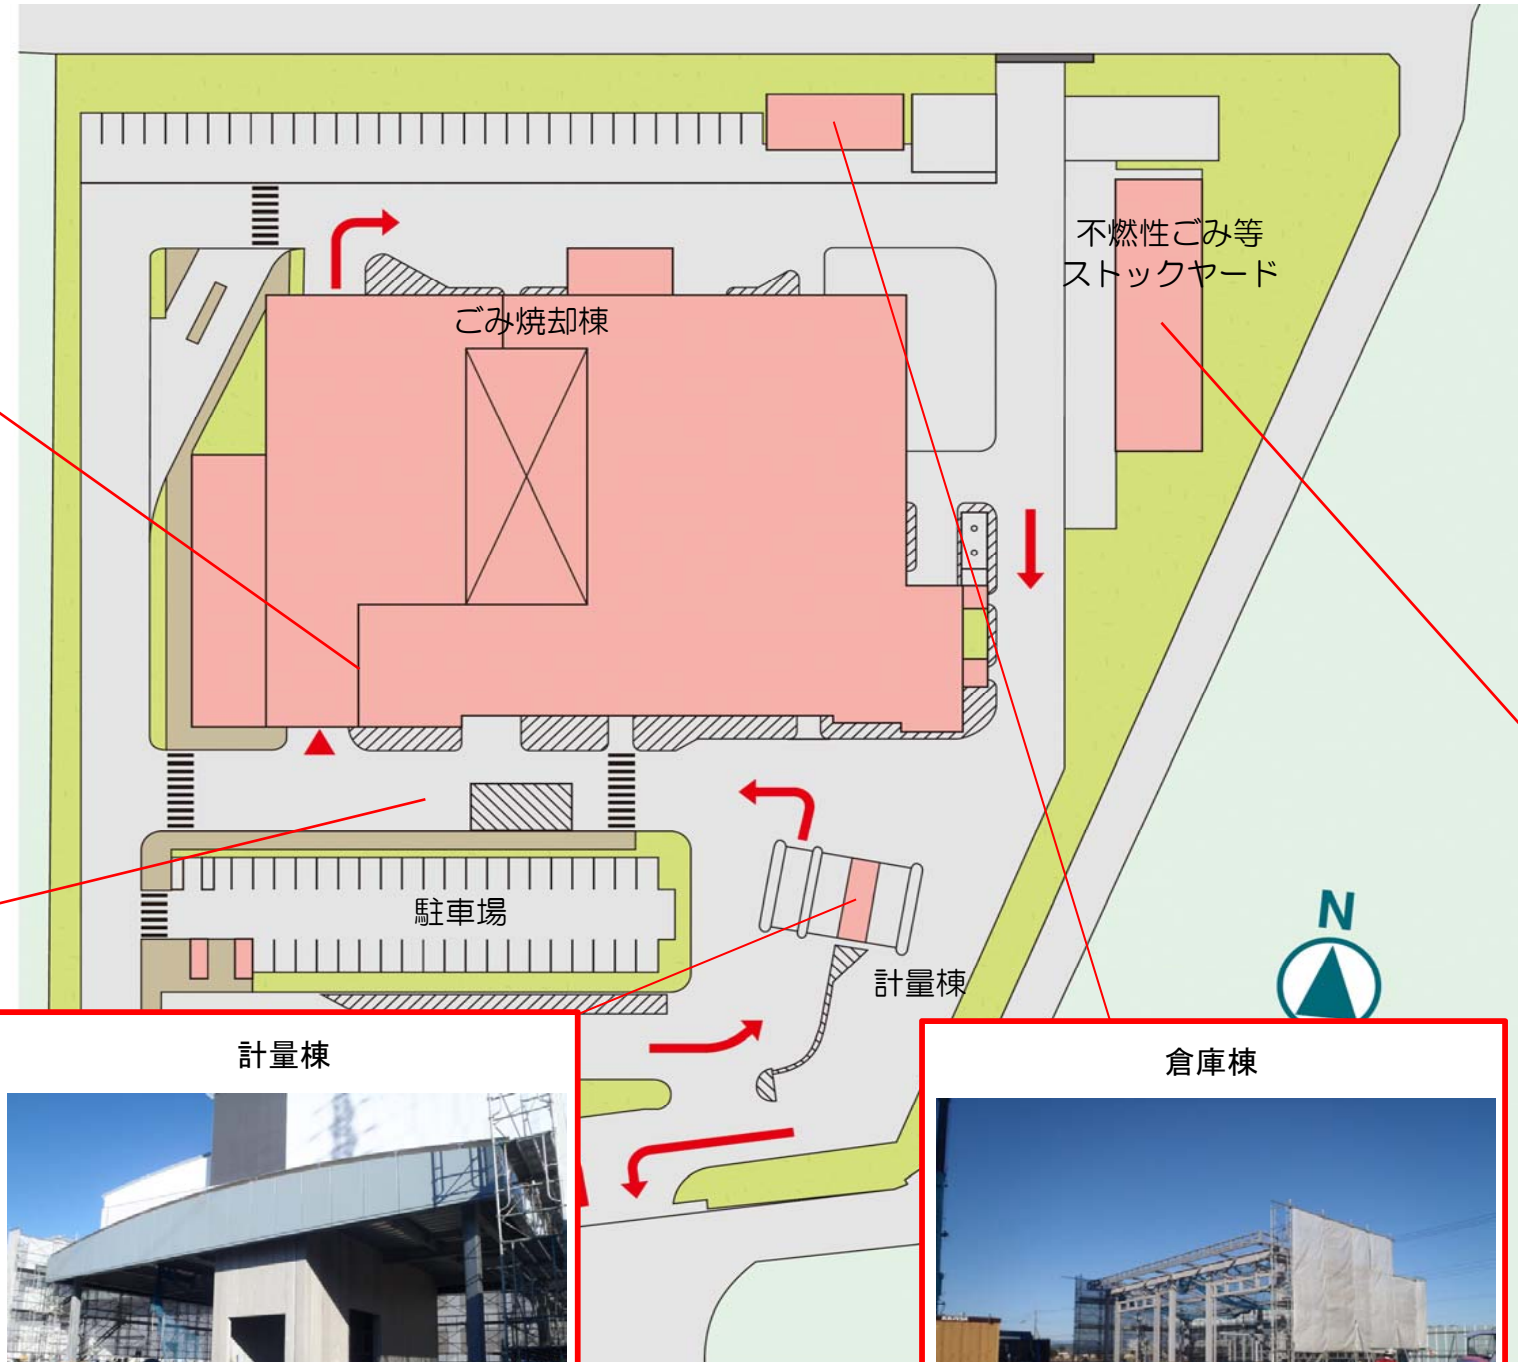

構内道路



舗装工事を行っております。

計量棟



外装工事を行っております。

施設全体平面図

倉庫棟



鉄骨建て方を行っております。

ストックヤード



土間のコンクリートを打設しております。