別紙２

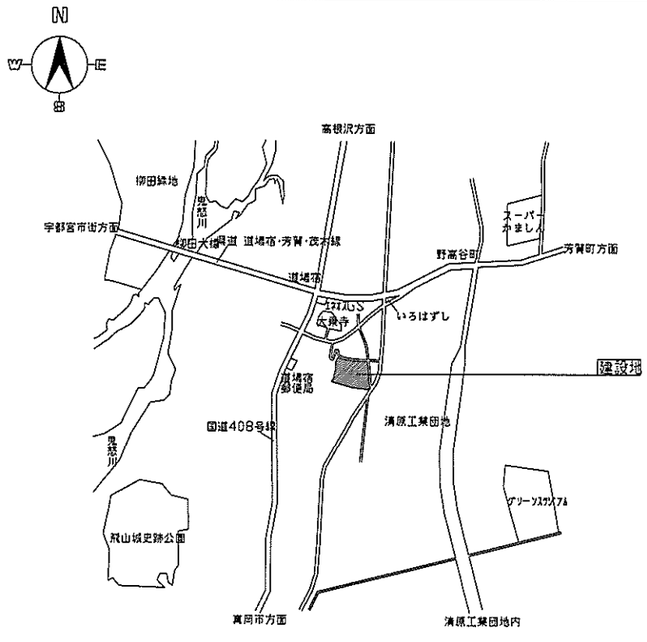

付近見取図

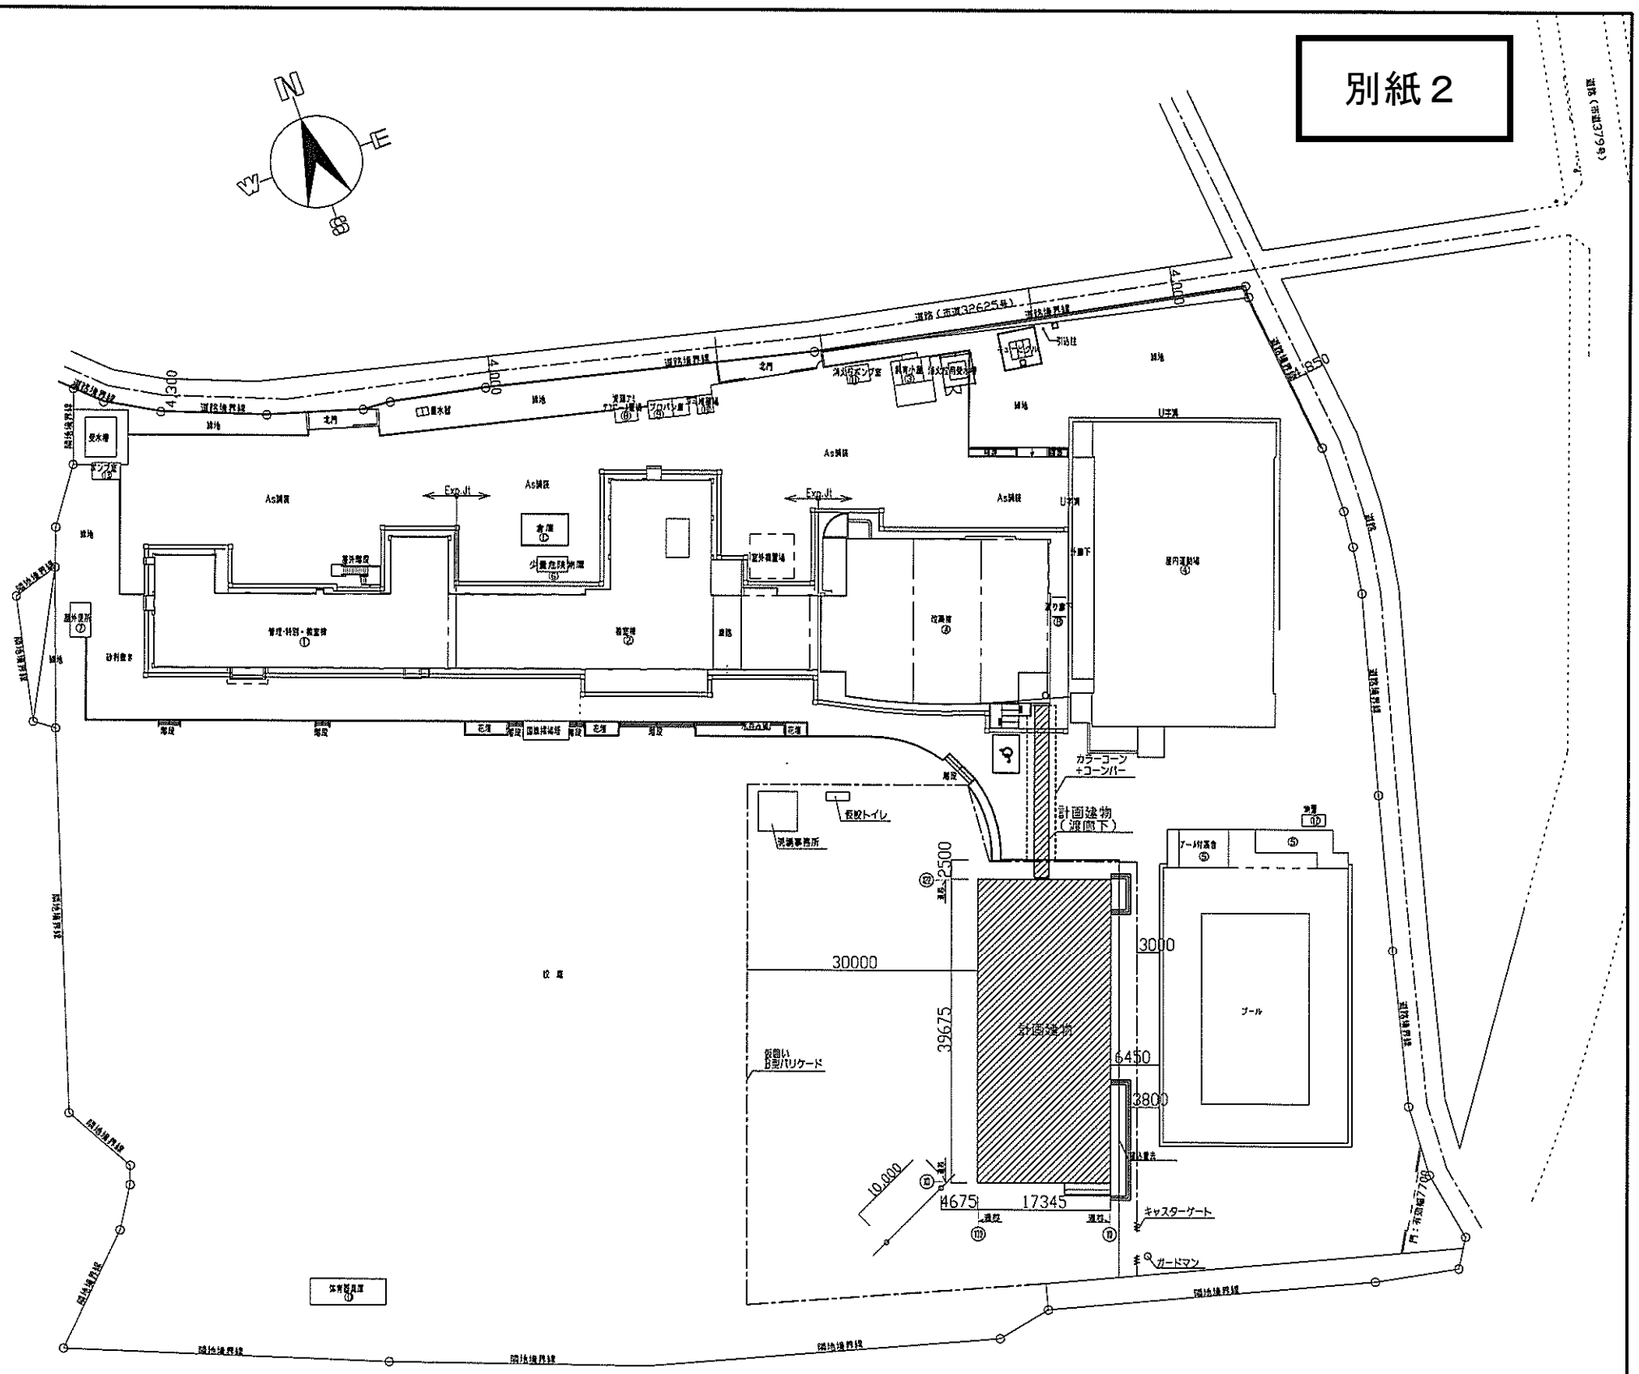

配置図　1/800

敷地面積　21,841.09m52

工事名称 清原中央小学校仮設校舎賃貸借		受領印
図面名称 配置図	縮尺 1/800	
作成年月日 H29・02・17	図面番号 A-01	年　月　日