


吊りボンボリ配置図


別紙 8-1

八幡山公園

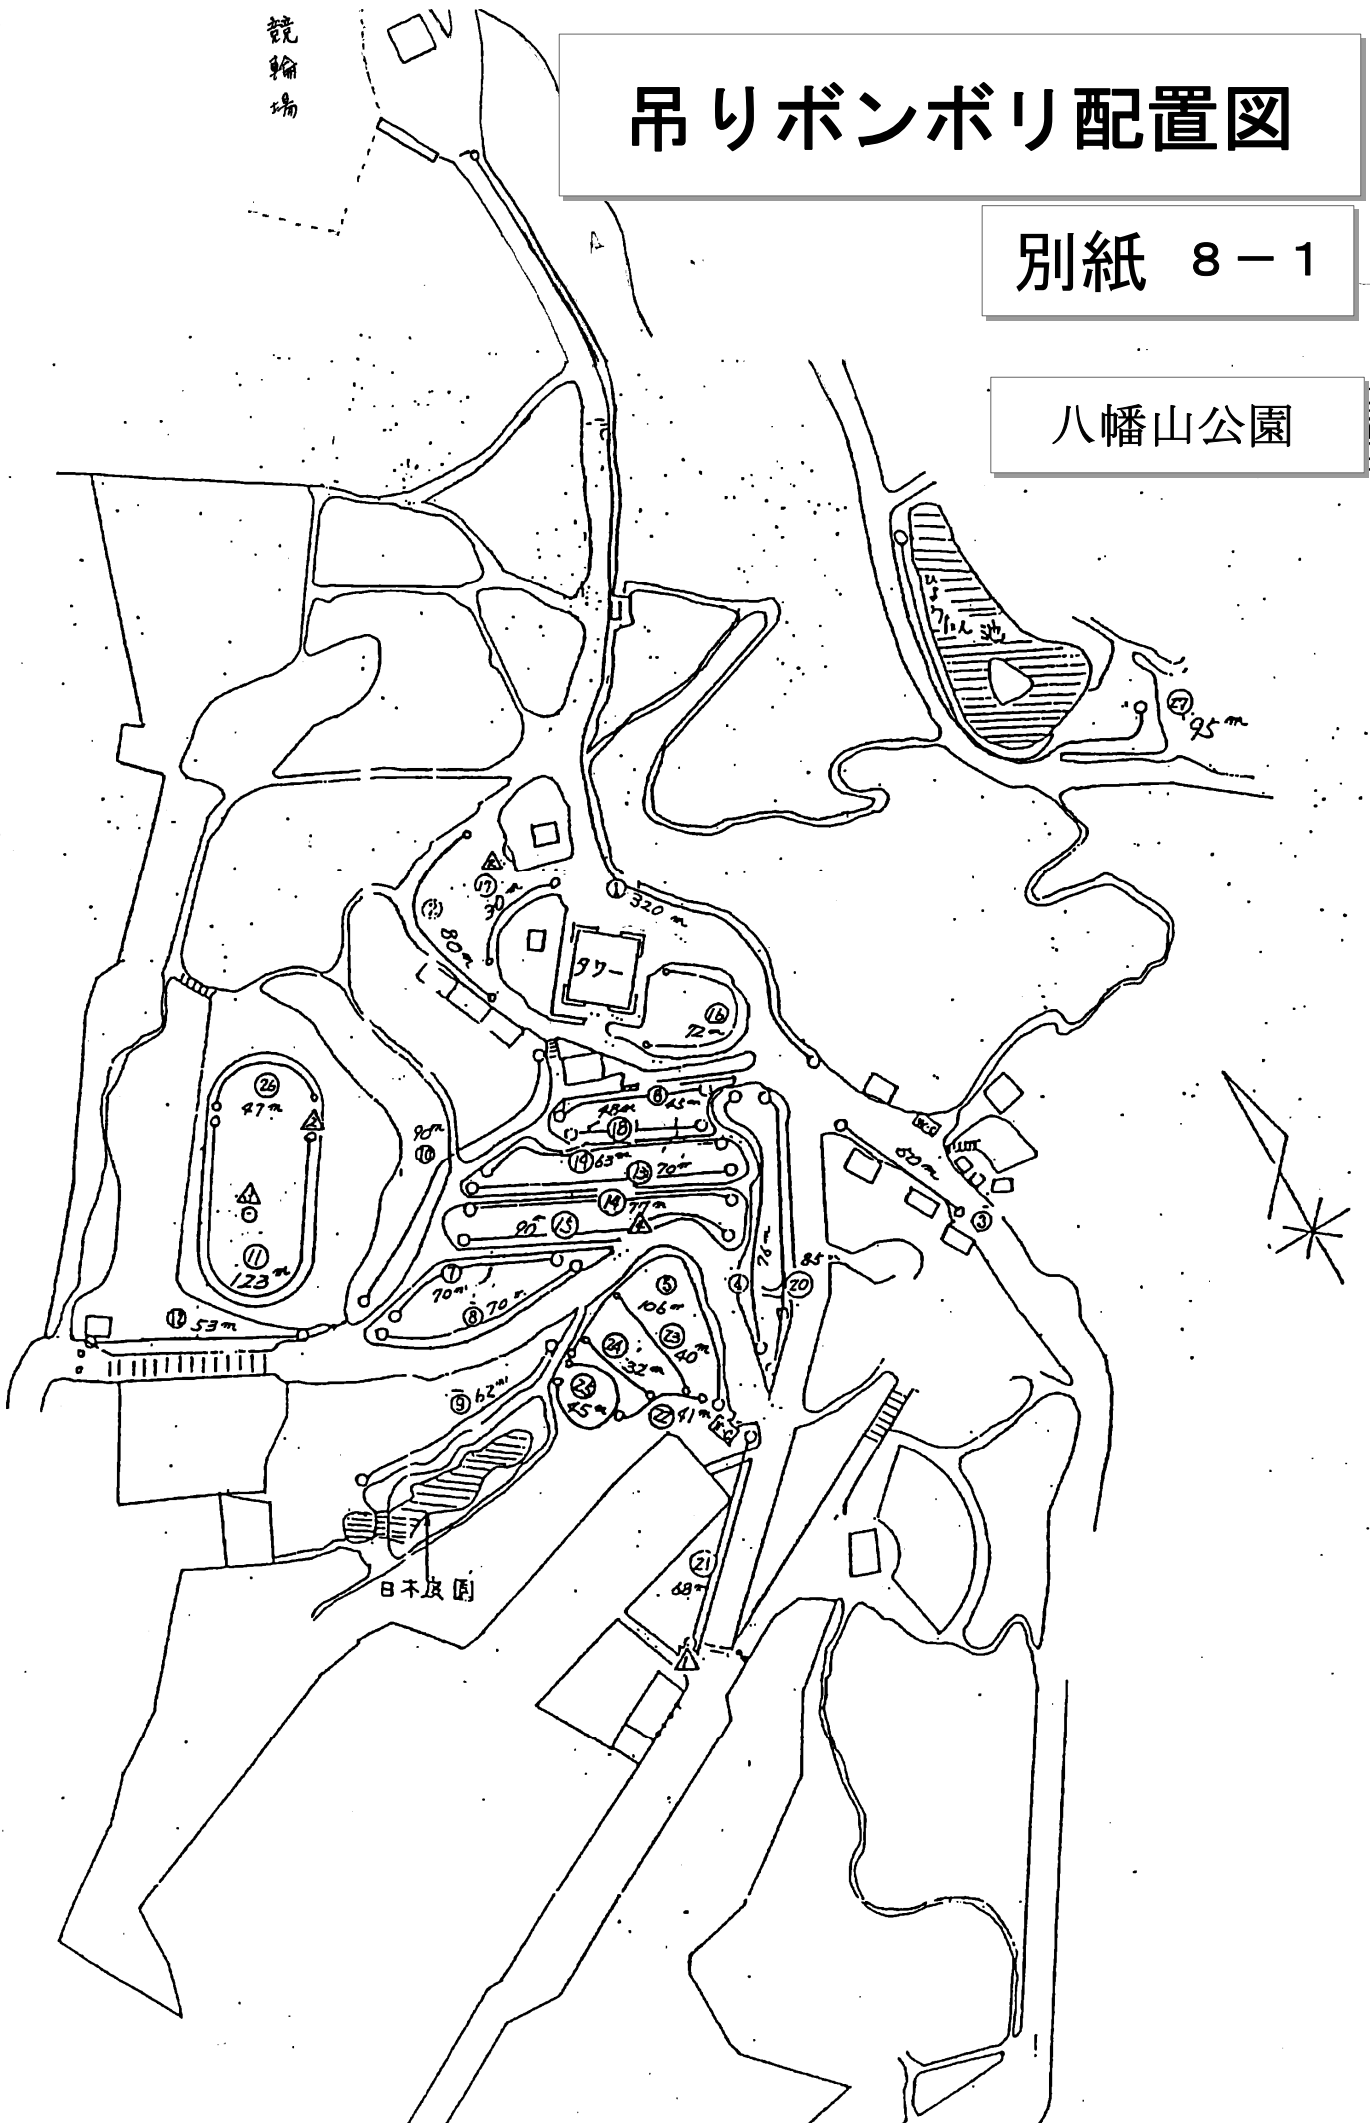


八幡山公園観桜期間駐車場配置図

別紙8-2

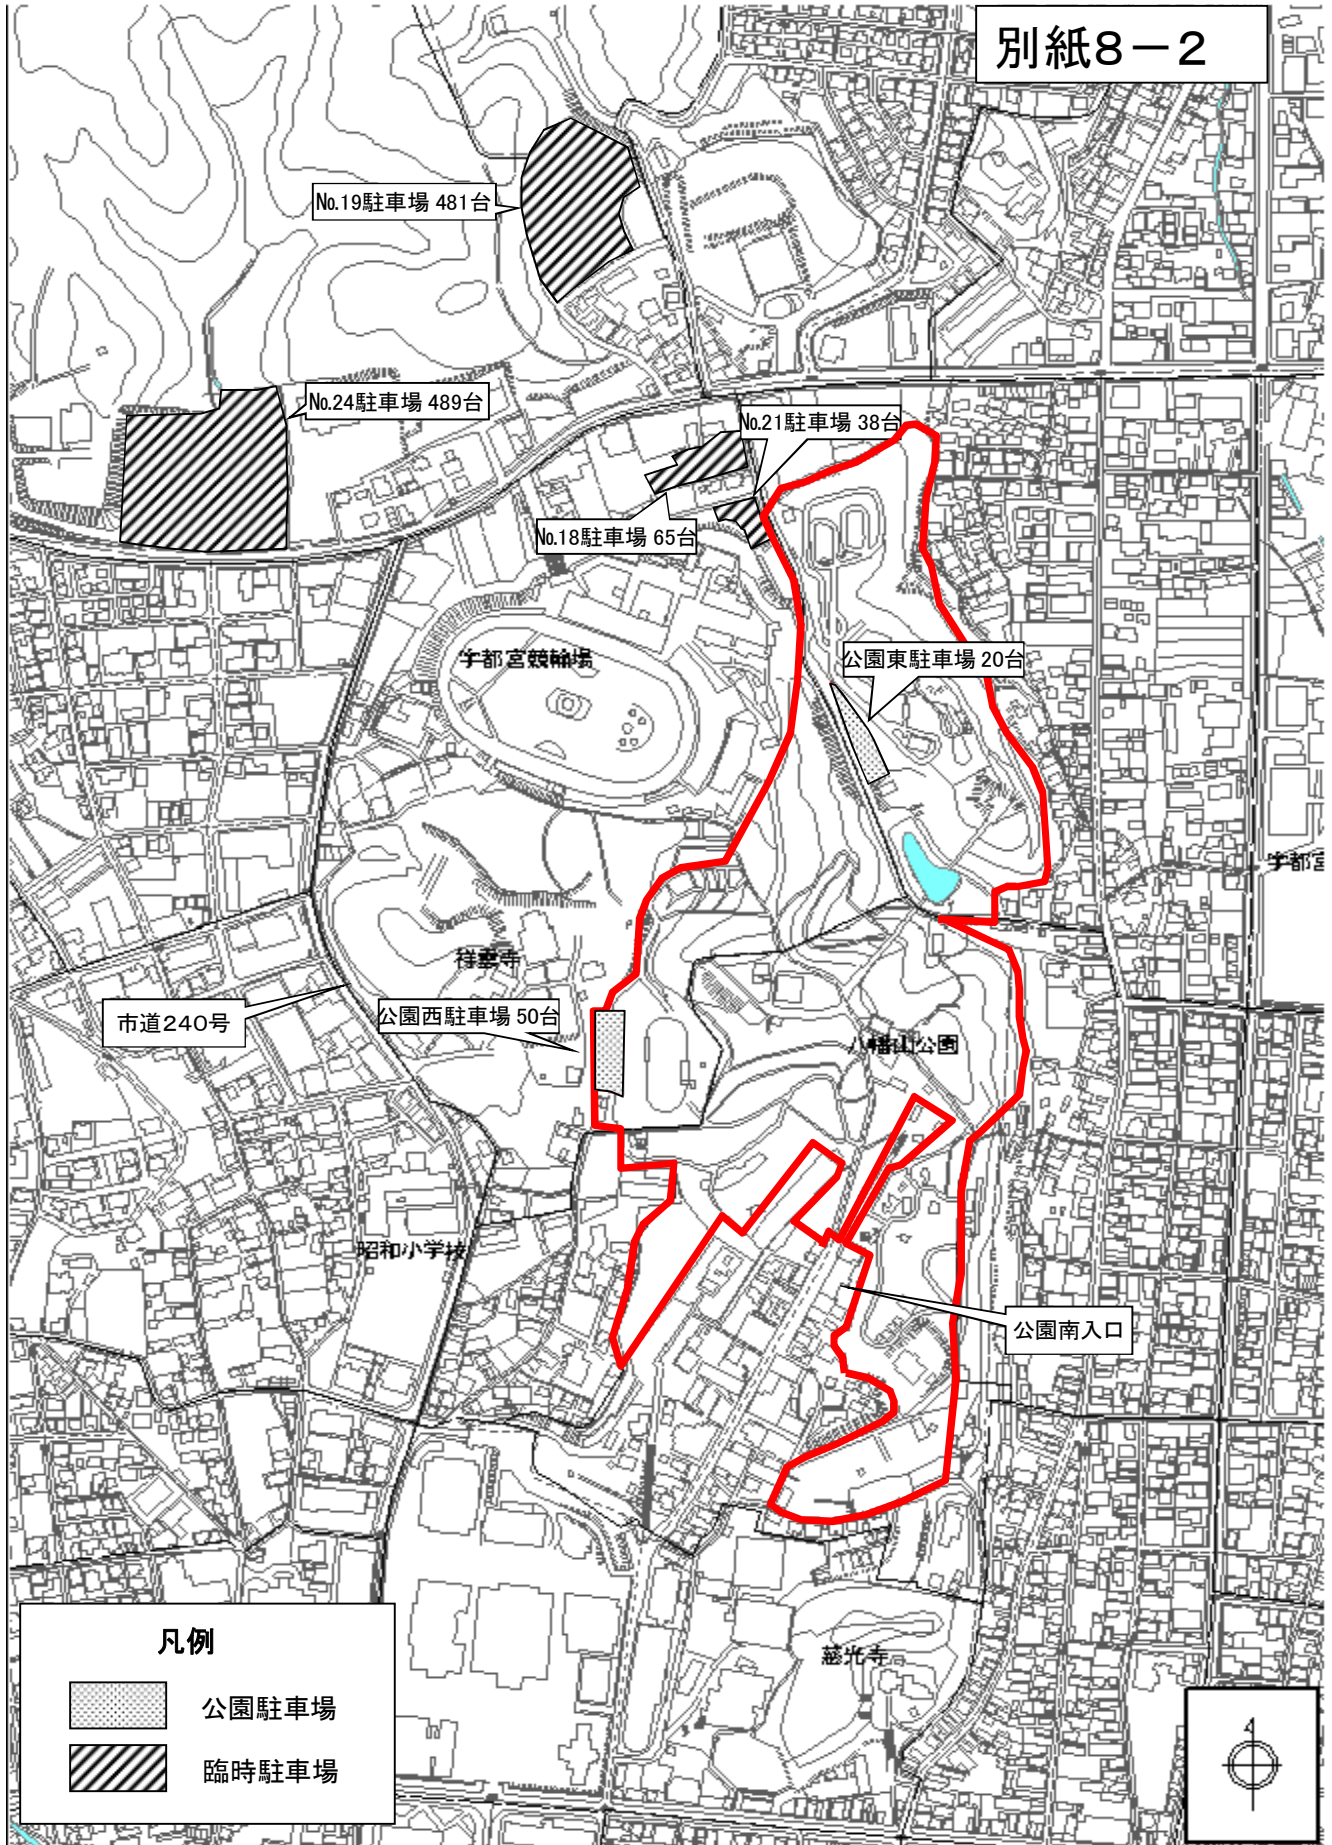

観桜期間の露店配置予定図(北)

別紙12-1-1

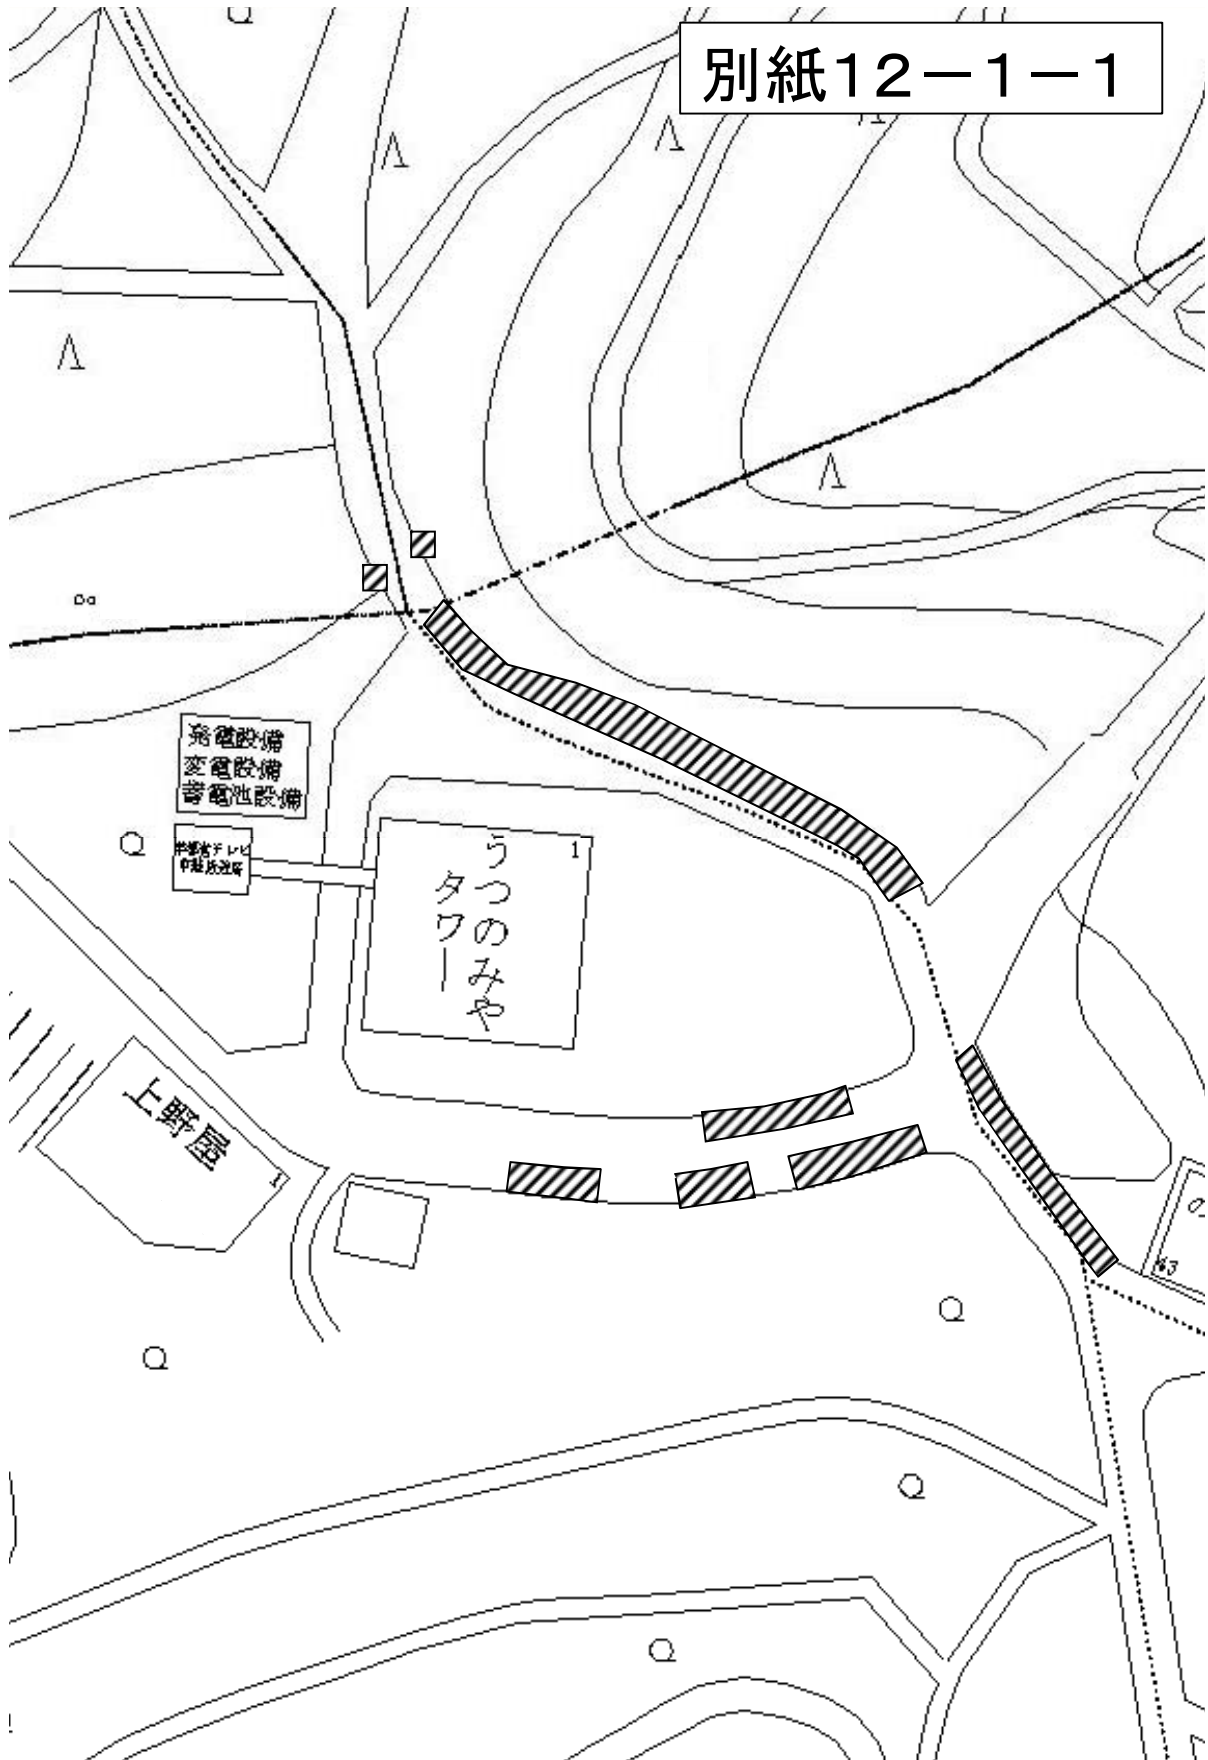

観桜期間の露店配置予定図(南)

別紙12-1-2

