
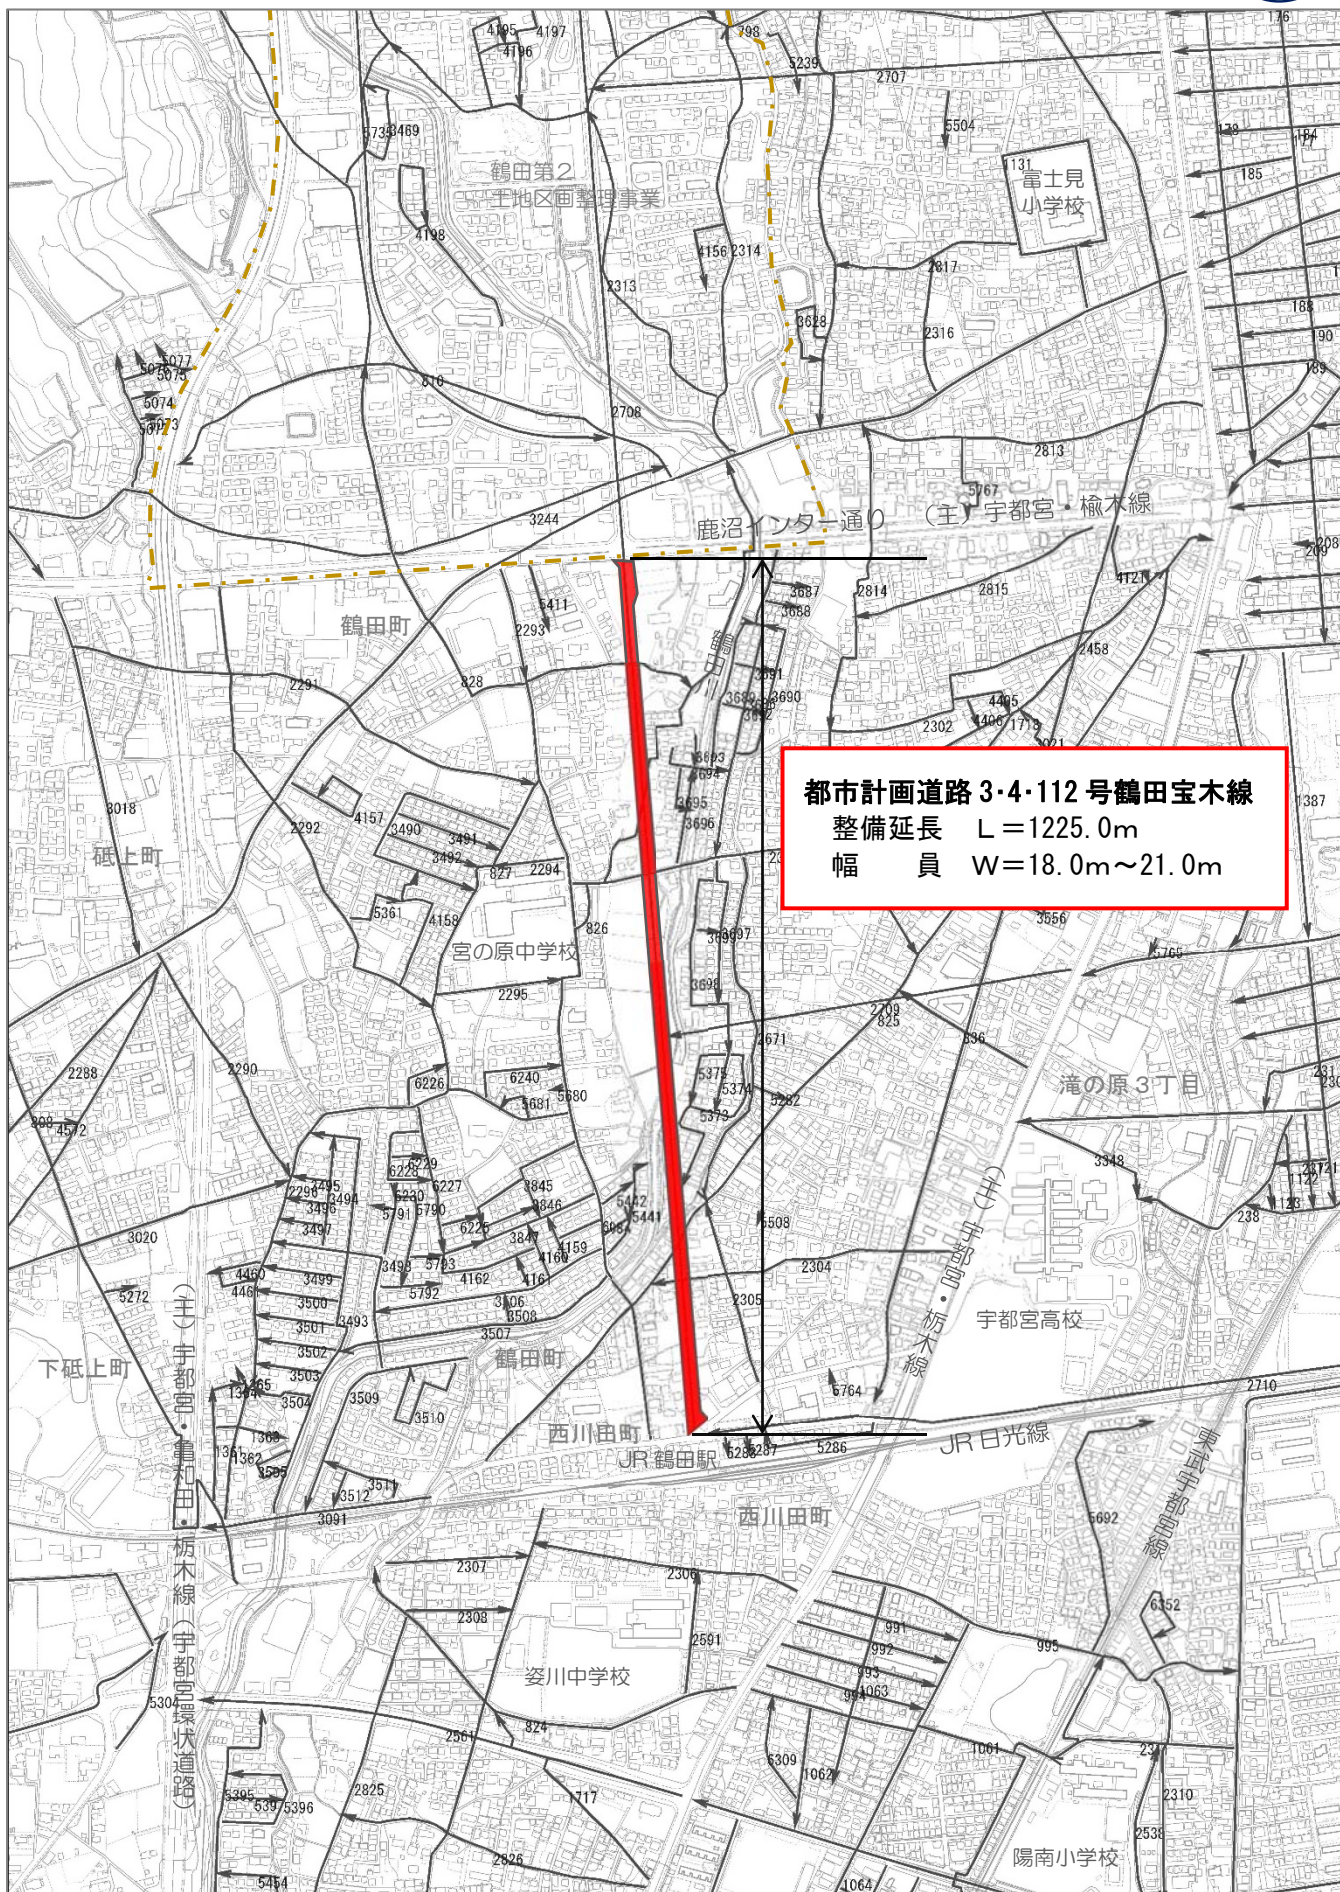


位置図

S=1:10000

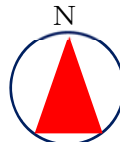

都市計画道路3・4・112号鶴田宝木線
整備延長 L=1225.0m
幅員 W=18.0m~21.0m