都市計画道路３・４・１１２号鶴田宝木線　平面図 S=1/500

宇都宮市鶴田町他

事業認可区間　延長 L=1225m　幅員 W=18.0m～21.0m

路床置換工　A=13220㎡　車道表層工・基層工　A=12122㎡　歩道表層工　A=6592㎡　下層路盤工　A=14348㎡　上層路盤工　A=12122㎡　歩道路盤工　A=6592㎡

L型擁壁工　L=130m　重力式擁壁工　L=170m　L型側溝【300鉄筋】　L=1477m　管渠工　φ200～600　L=1060m　管渠型側溝（□300）　L=890m　縁石工　L=1710m　防護柵工　463m　門型カルバート【B=14.0，H=3.5】　L=83.8m　ボックスカルバート【B=2.2，H=2.2】　L=30m

横断歩道橋　1基　区画線【中央，路側線】　L=8044m，【横断歩道】　L=112m

1工区　延長　L=780m　幅員　W=18.0m

2工区　延長　L=445m　幅員　W=18.0m～21.0m

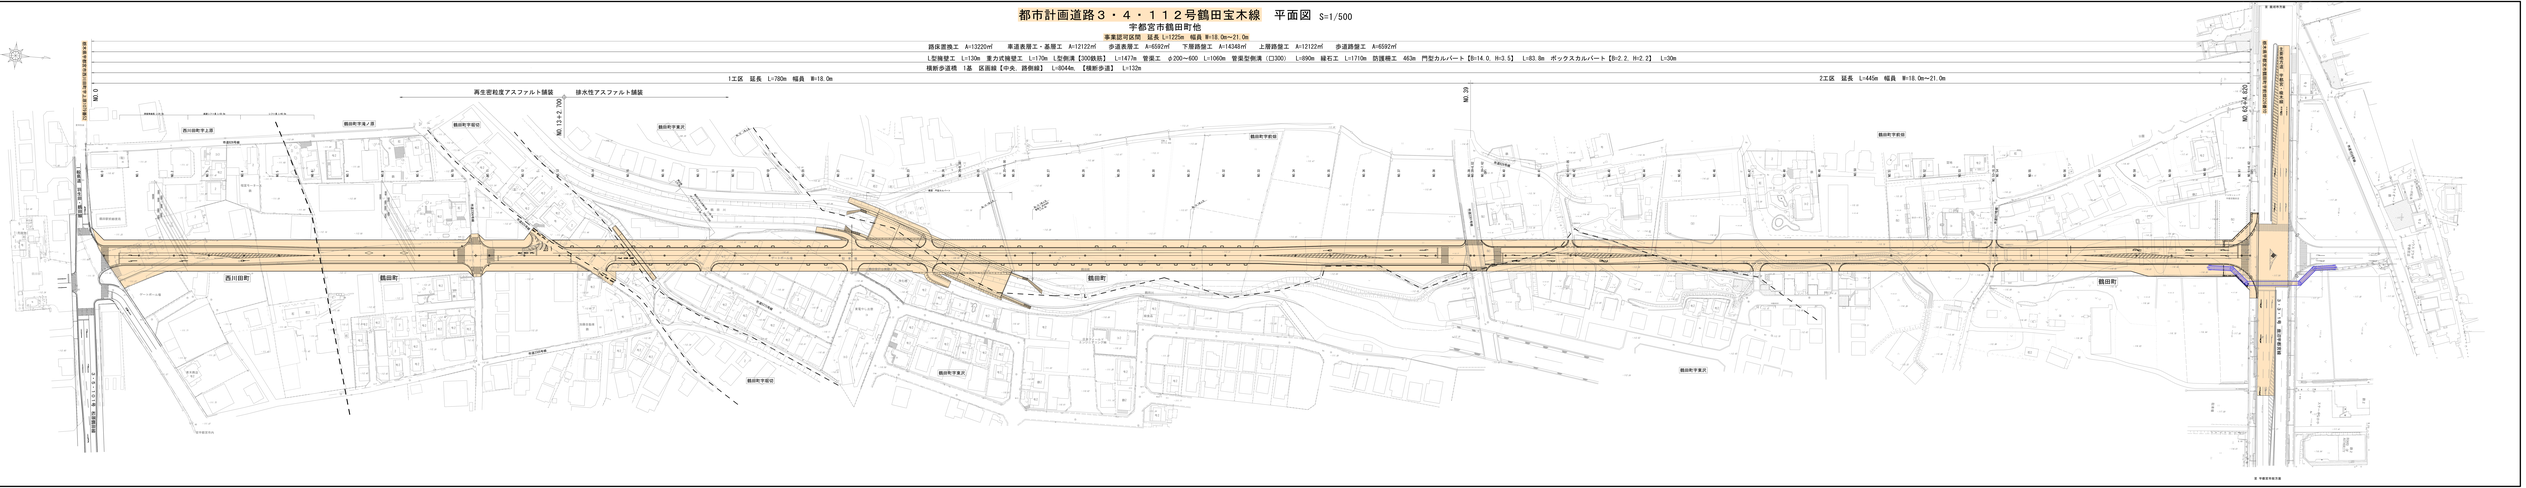
NO.0
NO.13+2.700
NO.20
NO.42+4.200
再生密粒度アスファルト舗装
排水性アスファルト舗装
西川田町
鶴田町
鶴田町
鶴