


令和	収受設計第 号	給水装置工事申込書兼承認願		水栓第 号	令和						
	工事の種類	新設・増設・口径変更・改造・本栓撤去・支栓撤去・共有本管・給水本管・止水栓取出・受水槽以下									
年	設置場所	取り出し口径	一般用13mm 20mm 25mm 30mm 40mm 50mm mm								
	所有者住所氏名	ふりがな	建築種別								
月	使用者住所氏名	ふりがな	人員		名						
	(あて先) 宇都宮市上下水道事業管理者 指定工事事業者 住所 商号又は名称 指定店コード 代表者氏名 TEL 主任技術者		町名コード	栓数	栓						
日承認伺	宇都宮市給水条例第11条の規定により、給水装置工事の申込みをいたしますので、承認願及び図面のとおりに給水装置工事を施行ご承認くださるようお願いいたします。 委任状 令和 年 月 日 上記水道給水装置の工事を委任します。 郵便番号 住所 委任者 氏名 電話番号 ()		記事								
			収受	令和	年	月	日				
			工事承認	令和	年	月	日				
			臨時完工	令和	年	月	日				
			完工	令和	年	月	日				
			水番交付	令和	年	月	日				
			メーター設置	令和	年	月	日				
			メーター撤去	令和	年	月	日				
			検査	令和	年	月	日				
			貸与メーター	13	20	25	30	40	50	75	100
			開栓使用中	休止中							
			新設	栓	位置変更	栓					
増設	栓	本・支撤去	栓								
既設	栓										
代理人届(第7条)		土地・家屋使用承諾書(第11条)		給水本管 φ mm ℓ~ m							
代理人住所	土地家屋丁目番号	φ mm ℓ~ m		止水栓取り出し φ mm 個所							
代理人氏名	使用土地町番地	共有本管 φ mm ℓ~ m		臨時工事 か月使用							
選定者住所	所有者住所	仮設工事 か月使用後名変・撤去		自己所有栓より分岐 新・布・改							
選定者氏名	所有者氏名	団地名		受水槽以下の団地加入金 要・不要							
摘要	承諾年月日 令和 年 月 日	止水栓取り出し出水確認済		建築確認済 年 月 日							
工事受付センター所長	私所有の 所在水道管より支管設置することを承諾いたします。なお、当該工事の結果、私宅の給水設備の水量に影響することがあっても異議ありません。 令和 年 月 日	No.		開発指令 年 月 日No.							
工事受付センター副所長	承諾者住所氏名	道路指定 年 月 日No.		受水槽 m ³ 高置水槽 m ³							
接続工事受付係長	総代人届(第8条)	方式 私設メーター有・無 mm 個		納付内訳 金額 担当領収印							
担当	自家用設備 切替認定物件	承認手数料		円							
	各戸検針取扱物件	加入金		円							
	選定者住所 選定者氏名	口径		円							
	令和 年 月 日	内消費税相当額		円							
		検査手数料		円							
		合計		円							

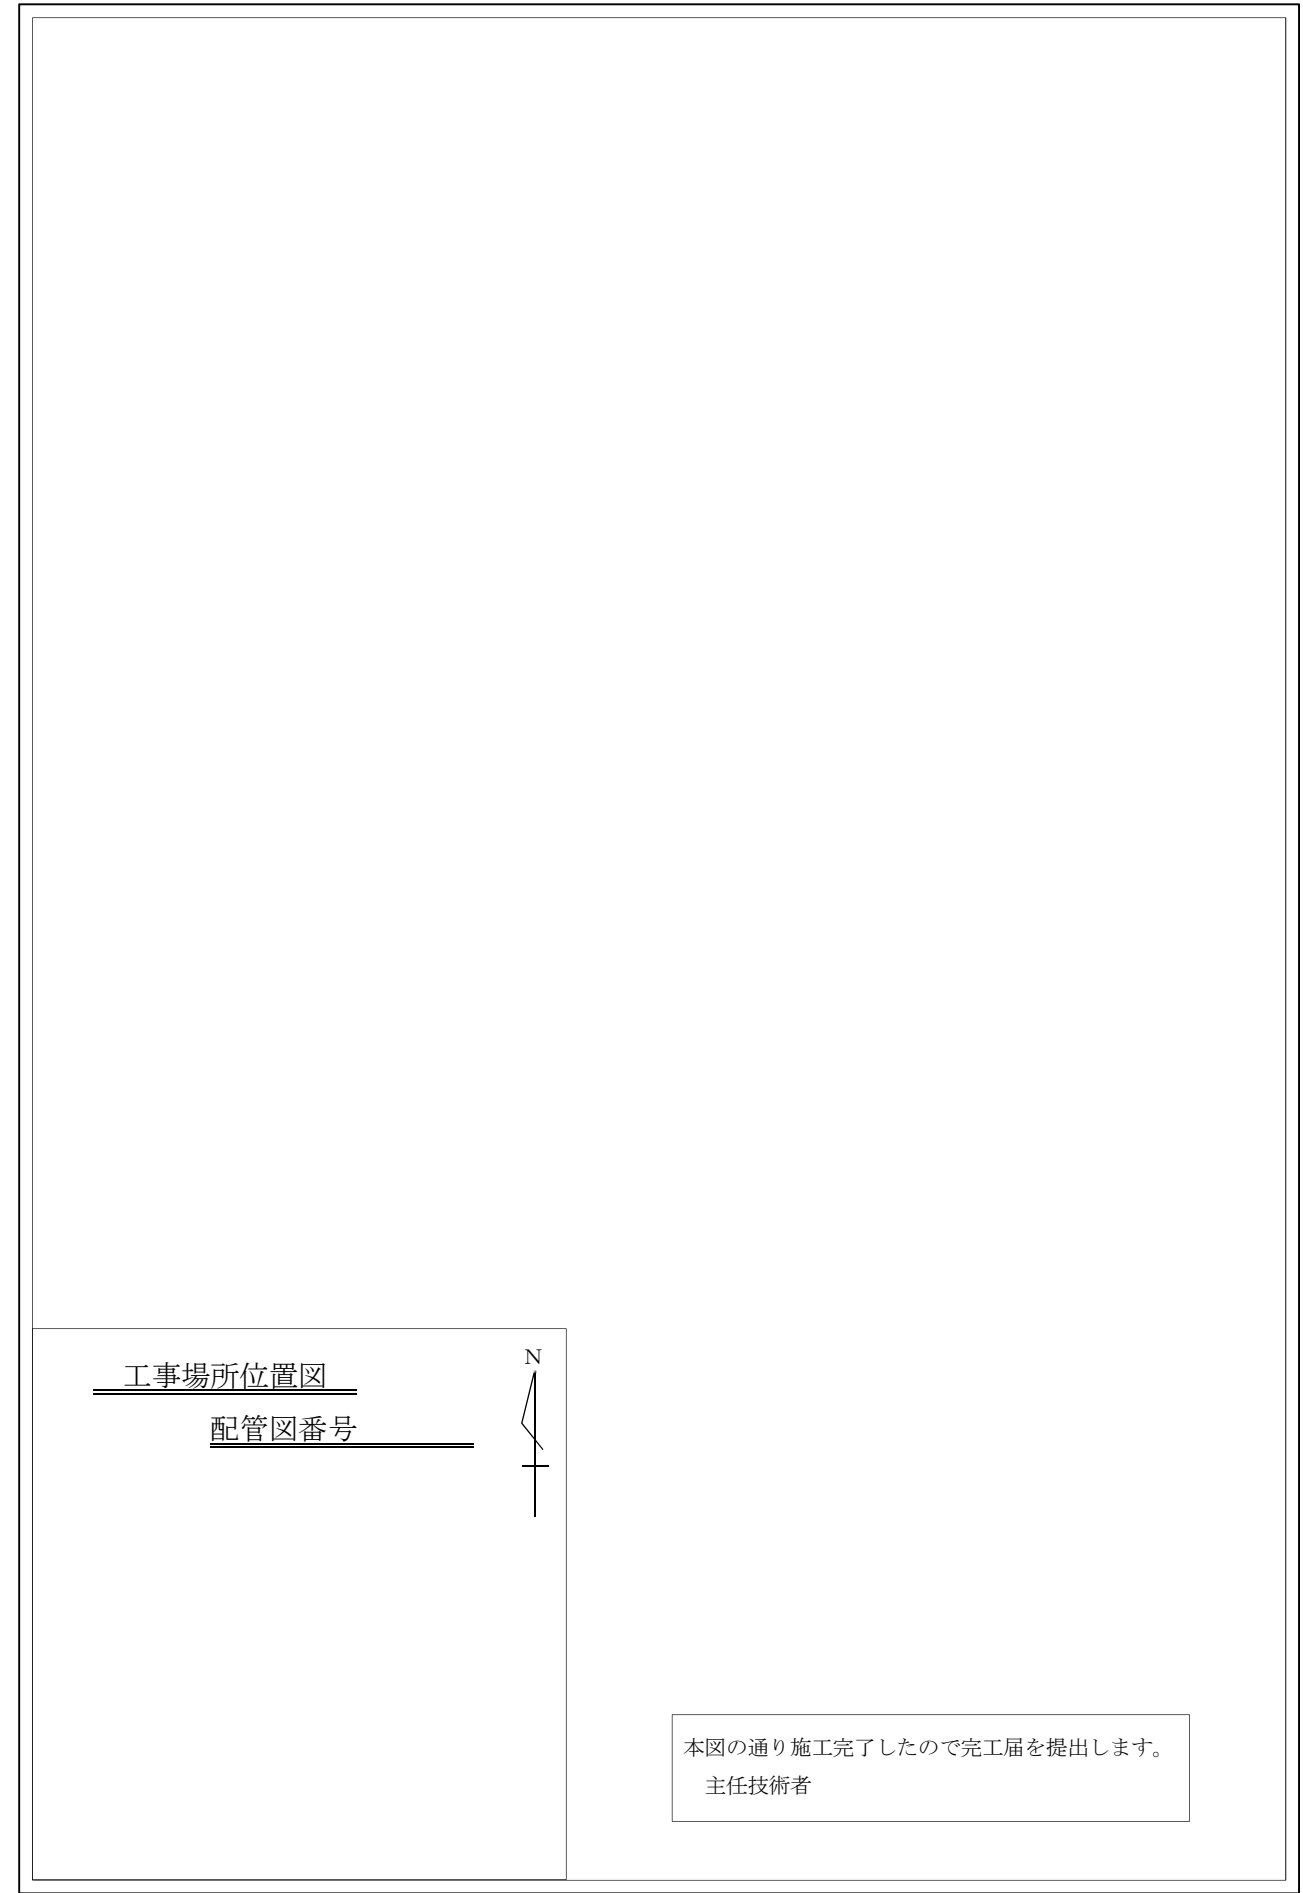

備考 実施について設計と相違が出来た場合は必ず変更図を記入すること。

現地検査 令和 年 月 日

令和

年

月

日
承認伺

令和

年

月

日
精算伺

収受設計第 号	給水装置工事申込書兼承認願		水栓第 〇〇〇〇 号
工事の種類	②該当箇所に赤囲み(撤去は赤点線) 新設・増設・口径変更・改造・本栓撤去・支栓撤去・共有本管・給水本管・止水栓取出		
設置場所	③給水装置を設置する場所 住宅地図で確認	号	④分水の取出し口径に該当するものを囲む 一般用 13mm 20mm 25mm 30mm 40mm 50mm 新設は赤囲み, 撤去は赤点線囲み, 既設は黒囲み
所有者住所氏名	⑤新規は建築確認, 住宅地図で確認	ふりがな	氏名, ふりがな ※法人の場合は代表者名まで
使用者住所氏名	⑥自宅, 集合住宅等は設置場所と同じ	ふりがな	集合住宅や建売住宅で未定の場合, 鉛筆書きで「未定」と記入
(あて先) 宇都宮市上下水道事業管理者 指定工事事業者 住所 指定店コード 商号又は名称 〇〇〇 代表者氏名 TEL 主任技術者 宇都宮市給水条例第11条の規定により、給水装置工事の申込みをいたしますので、承認願及び図面のとおりに給水装置工事を施行ご承認くださるようお願いいたします。 委任状 令和 〇年 〇月 〇日 上記水道給水装置の工事を委任します。 郵便番号 住所 委任者 氏名 電話番号 ()		町名コード ⑨町名コード	栓数 ⑩給水栓数合計(給湯器含) 〇〇 栓
代理人届(第7条)	土地・家屋使用承諾書(第11条)	給水本管 φ mm l~ m 止水栓取り出し φ mm 個所 共有本管 φ mm l~ m 臨時工事 か月使用 仮設工事 か月使用後名変・撤去 自己所有栓より分岐 新・布・改 団地名 受水槽以下の団地加入金 要・不要 止水栓取り出し出水確認済 建築確認済 年 月 日 開発指令 年 月 日 No 道路指定 年 月 日 No 受水槽 ㎡ 高置水槽 ㎡ 方式 私設メーター 有・無 mm 個 納付内訳 金額 担当領収印 承認手数料 円	
代理人住所 代理人氏名 選定者住所 選定者氏名	代理人住所、氏名 申込者(委任者)が他市町村の場合記入 選定者住所、氏名 委任者と同じ	給水本管 φ mm l~ m 止水栓取り出し φ mm 個所 共有本管 φ mm l~ m 臨時工事 か月使用 仮設工事 か月使用後名変・撤去 自己所有栓より分岐 新・布・改 団地名 受水槽以下の団地加入金 要・不要 止水栓取り出し出水確認済 建築確認済 年 月 日 開発指令 年 月 日 No 道路指定 年 月 日 No 受水槽 ㎡ 高置水槽 ㎡ 方式 私設メーター 有・無 mm 個 納付内訳 金額 担当領収印 承認手数料 円	
摘要	給水支管設置承諾書(第11条)	給水本管 φ mm l~ m 止水栓取り出し φ mm 個所 共有本管 φ mm l~ m 臨時工事 か月使用 仮設工事 か月使用後名変・撤去 自己所有栓より分岐 新・布・改 団地名 受水槽以下の団地加入金 要・不要 止水栓取り出し出水確認済 建築確認済 年 月 日 開発指令 年 月 日 No 道路指定 年 月 日 No 受水槽 ㎡ 高置水槽 ㎡ 方式 私設メーター 有・無 mm 個 納付内訳 金額 担当領収印 承認手数料 円	
【記入例】 ・既設建物 ・井水併用 ・3階直結給水方式 ・加入金(残)については、充当しない旨、所有者確認了承済 ・充当の場合 (前)本工事(本栓撤去)による加入金は設計第 号水栓第 号の工事に充当する。 (後)本工事の水道加入金は、設計第 号水栓第 号の本栓撤去による加入金を充当する。 ・土地区画整理事業区域内の申請は、担当課で確認証明印を押印 ・曳舞工事 ・先分岐工法	所在地 個人所有者から分岐する場合記入 承諾者 住所 氏名 承諾日、住所、氏名 総代理人届(第8条) 総代理人住所 総代理人氏名 選定者住所 選定者氏名 「共有本管」の申請の場合記入 令和 〇年 〇月 〇日	給水本管 φ mm l~ m 止水栓取り出し φ mm 個所 共有本管 φ mm l~ m 臨時工事 か月使用 仮設工事 か月使用後名変・撤去 自己所有栓より分岐 新・布・改 団地名 受水槽以下の団地加入金 要・不要 止水栓取り出し出水確認済 建築確認済 年 月 日 開発指令 年 月 日 No 道路指定 年 月 日 No 受水槽 ㎡ 高置水槽 ㎡ 方式 私設メーター 有・無 mm 個 納付内訳 金額 担当領収印 承認手数料 円	
工事受付センター所長 工事受付センター副所長 接続工事受付係所長	工事受付センター所長 工事受付センター副所長	工事受付センター所長 工事受付センター副所長	
担当	切替認定物件 ⑰ 自家用設備 受水槽設備	⑱ 該当する場合、赤囲み赤枠 各戸検針取扱物件 ※該当なしの場合、斜線	

①新設, 給水本管, 止水栓取出等は空白増設, 口径変更, 改造, 本栓撤去等は記入

【全体】

- ・平面図と立面図の配管, 水栓位置等の整合
- ・配水管及び給水装置等の既設は黒色実線, 新設は赤色実線, 撤去は破線

【平面図】

- ・幹線の最後まで口径, 管種, 寸法を明示
- ・各階の平面図を作成(建物内部の用途を記入)
- ・分水箇所オフセット・使用材料(例:サドル分水栓φ100×φ20)を記入
- ・道路幅員, 管位置のオフセットを記入
- ・メーター, 止水栓位置を記入
- ・道路拡幅を伴う場合, 拡幅ラインを記入
- ・井水併用の場合, 既存の井水配管系統を黒字記入
切離箇所を赤で表示, 撤去は赤斜線で表示

【配管立面図】

- ・配水管・給水管は口径, 管種を記入
- ・バルブ等の設置(給湯器, 2階立ち上がり)
- ・水栓類は種類を一定の記号により明示

【工事種別ごとの記載例】

- (新 設) A~J(10栓)を新設する。
- (増 設) AB(2栓)を増設する。
- (改 造) AをA'に位置変更し, B~J(9栓)を増設する。
(口径変更)メーターM(φ13)をM'(φ20)に変更する。
AをA'に位置変更し, B~I(8栓)を増設する。
- (本栓撤去) ABC(3栓)を本栓撤去する。
- (形式新設)水番〇〇〇号の改造工事に伴う形式撤去より再利用する。
A~D(4栓)に新設する。
尚A, B及びa~a'間については形式新設とする。
- (形式撤去)a~a'間を改造しAB(2栓)を支栓撤去する。
b~b'間及びABについては形式撤去とする。
- (給水本管)PPφ50mm L=50.0mを布設し, 8箇所止水栓取出しをする。

新設は赤囲み黒数字, 既設は黒囲み黒数字
口径変更は赤点線囲み赤数字, 撤去は赤点線囲み赤数字

該当箇所を赤囲み
栓数を黒字記入

該当箇所を赤囲み
口径・延長等を黒数字

該当箇所を赤囲み
黒字記入

該当する場合赤囲み
現地確認の上, 済に〇囲み

該当箇所を赤囲み
黒字記入

口径・種類により金額を記入
(注意)
・給水本管, 共有本管 800+4,000円
・支線撤去, 止水栓撤去 800円
※口径変更で旧上河内町は注意



本図の通り施工完了したので完工届を提出します。
主任技術者 〇〇〇〇

◎完工時に記入をすること

備考 実施について設計と相違が出来た場合は必ず変更図を記入すること。