



調査位置案内図

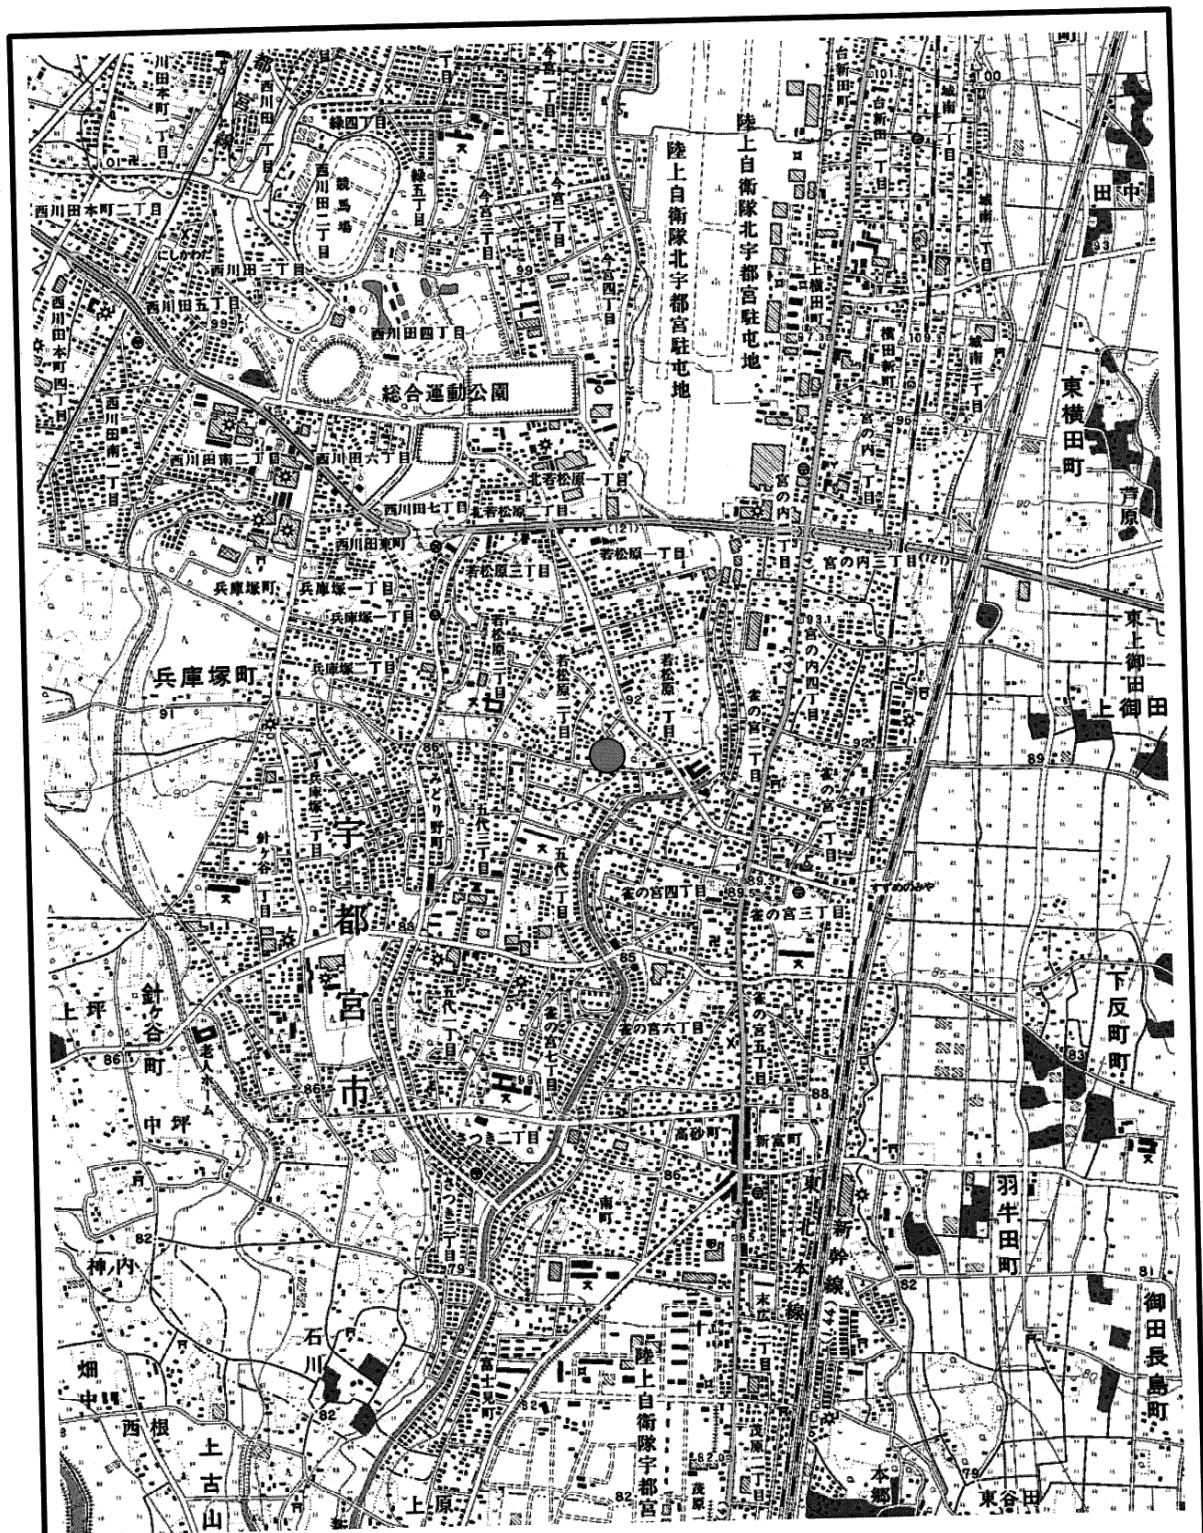

縮尺 1/25,000


● 調査位置

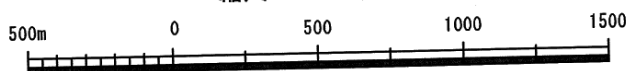

調査位置平面図



1 : 400

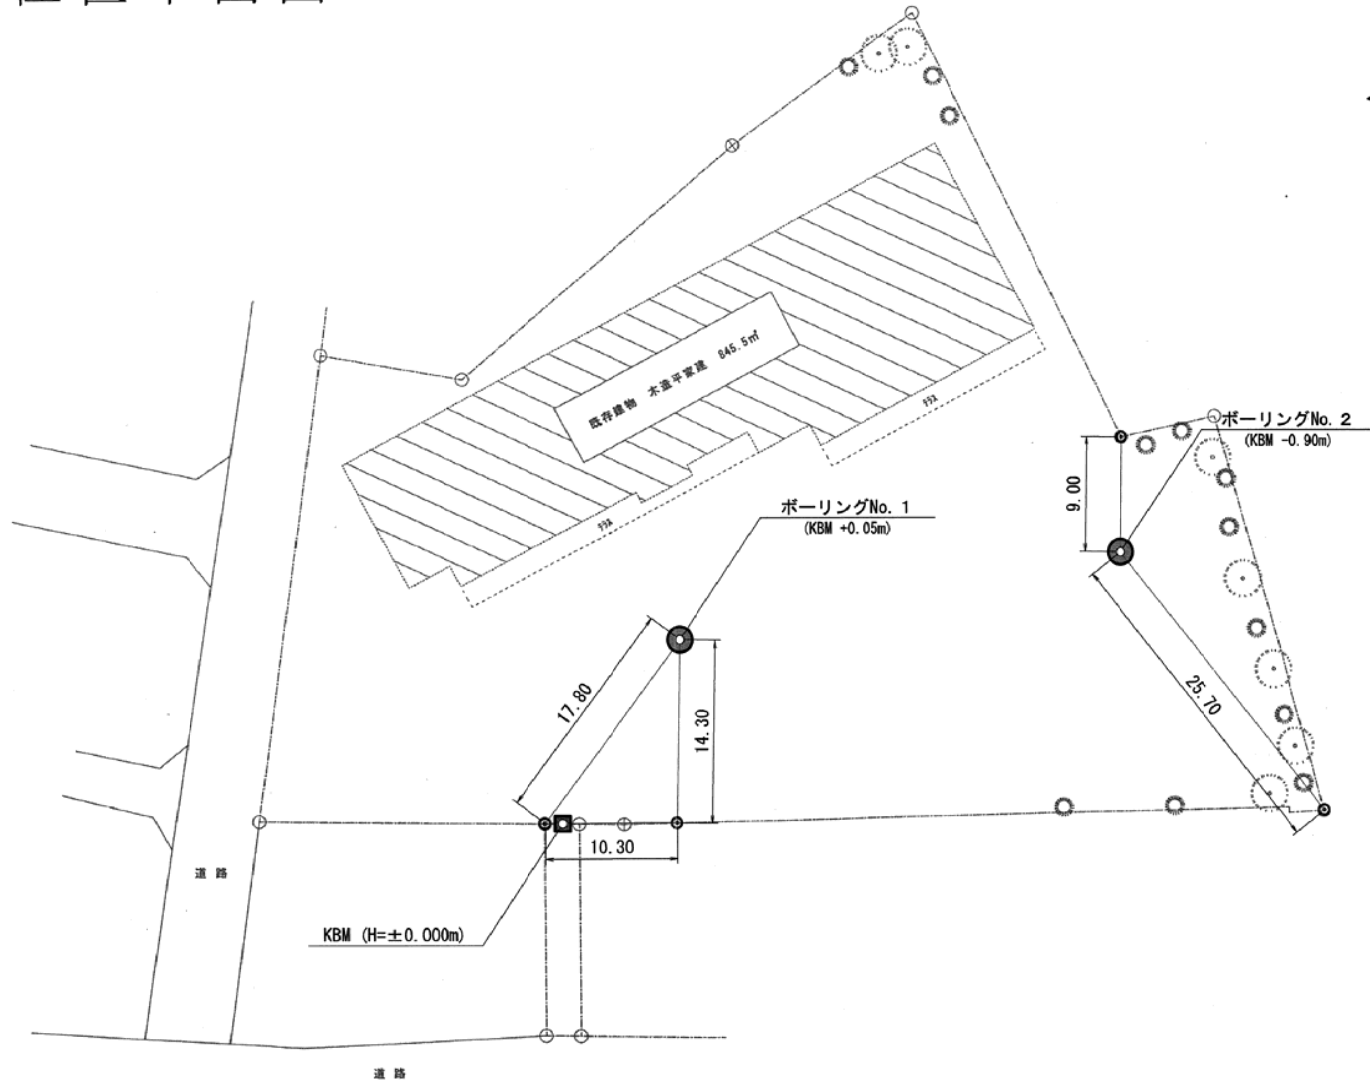

地質断面想定図

縮尺 水平スケール : 1/200
 深度スケール : 1/200

地質層序区分凡例

時代区分	地質区分	地層名	記号	標準貫入試験結果		
				N値	平均N値	
新 第 生 四 紀 世	完 新 世	(表土)	表土層	<i>Ts</i>	(測定値なし)	-
	更	関東ローム	ローム層	<i>Lm</i>	0~9	3.6
	新	段丘堆積物	第1礫層	<i>Dg1</i>	2/18~50以上	36
			洪積砂層	<i>Ds</i>	10~18	14
		第2礫層	<i>Dg2</i>	33~50以上	44	

