


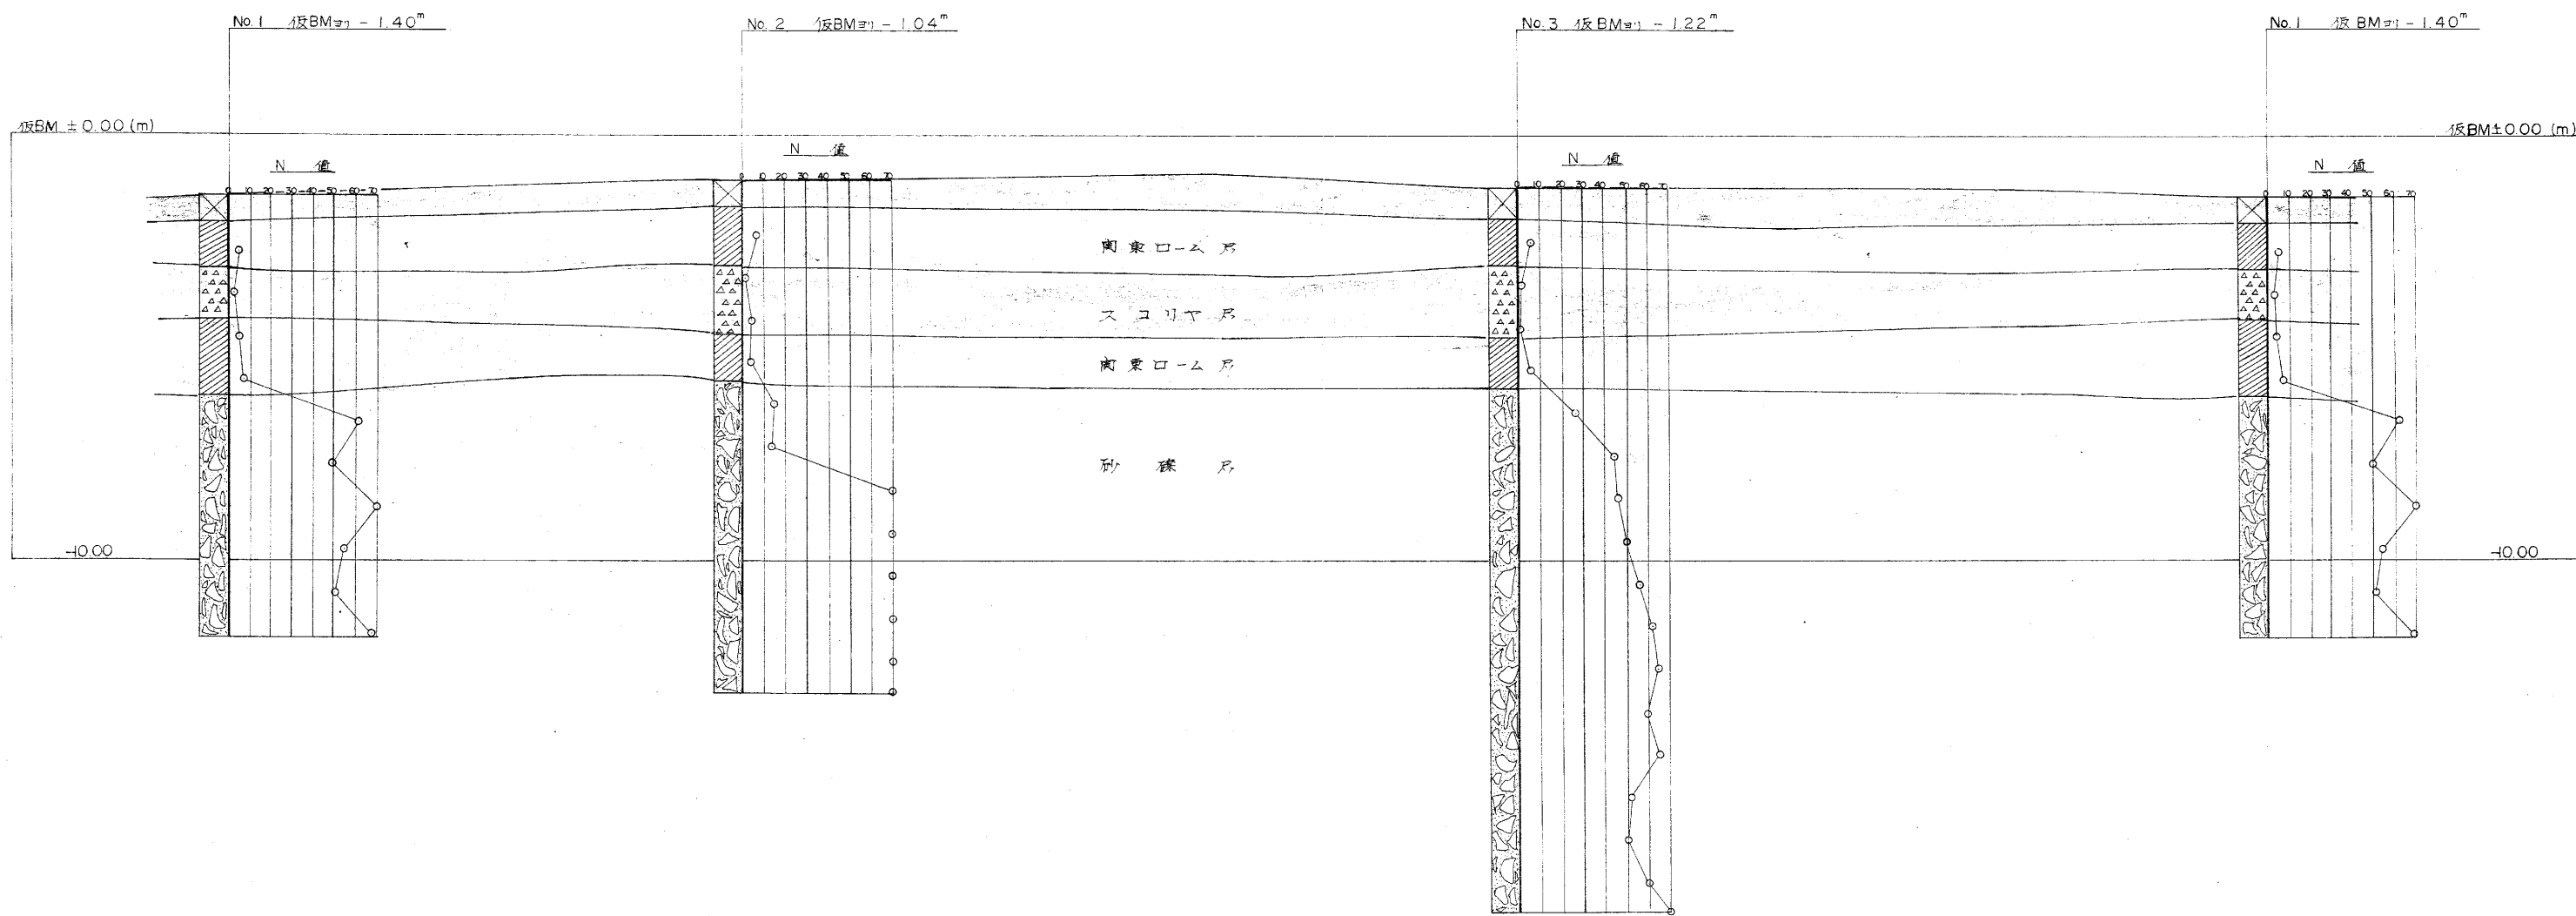

# 推定地層断面図

縮尺 縦 1:100  
横 1:300



件名 宇都宮市立雀宮南小学校 耐震改築工事地質調査





